


**LEGENDA**

- **CM** Conducta canalizare menajera proiectata PVC DN 200/250/315mm SN4
- **CS** Bransament canal proiectat PVC Dn 160mm SN 4
- **CR** Retea refulare proiectata PE DN110mm
- CRC** Camin racord proiectat
- CM** Camin canalizare menajera proiectat Dn 1000 mm beton

**NOTA:**  
 1. La inceperea lucrarilor beneficiarul si constructorul vor convoca in mod obligatoriu reprezentantii organelor locale care sunt posesoare de conducte si cabluri subterane in zona amplasamentului conductei proiectate, in vederea identificarii lor. Pentru evitarea avariei acestora si pentru asigurarea securitatii muncii, sub directa supraveghere a delegatilor unitatilor posesoare de retele, se vor executa sapaturi manuale in zonele respective pana la completa dezvelire a acestora si se vor lua masurile corespunzatoare pentru sprijinirea, asigurarea sau devierea lor (provizoriu sau definitiva) pe perioada executarii lucrarilor - conform indicatiilor delegatilor respectivi, consemnate in procese verbale.  
 2. In zonele unde se gasesc retele subterane se va executa sapatura manuala.  
 3. In timpul executiei lucrarilor, cablurile din imediata vecinatate a locurilor de munca vor fi scoase de sub tensiune.

**CLASA DE IMPORTANTA (conf. STAS 10100/0-75)** C  
**CLASA DE CONSTRUCTIE (conf. P 100-2004)** III  
**CLASA DE CONSTRUCTIE (conf. HG 766/1997- Norme privind stabilirea categoriei de importanta a constructiilor)** C  
 Conf. HG nr.925/1995 exigentele de calitate - B9, D

**NOTA:**  
 IN FUNCTIE DE CONDITIILE DIN TEREN SI DE POZITIA CELORLALTE CONDUCTE SI CABLURI SUBTERANE SI SUPRATERANE DE PE AMPLASAMENT POT APAREA MODIFICARI ALE TRASEELOR PROPUSE PENTRU CANALIZARE

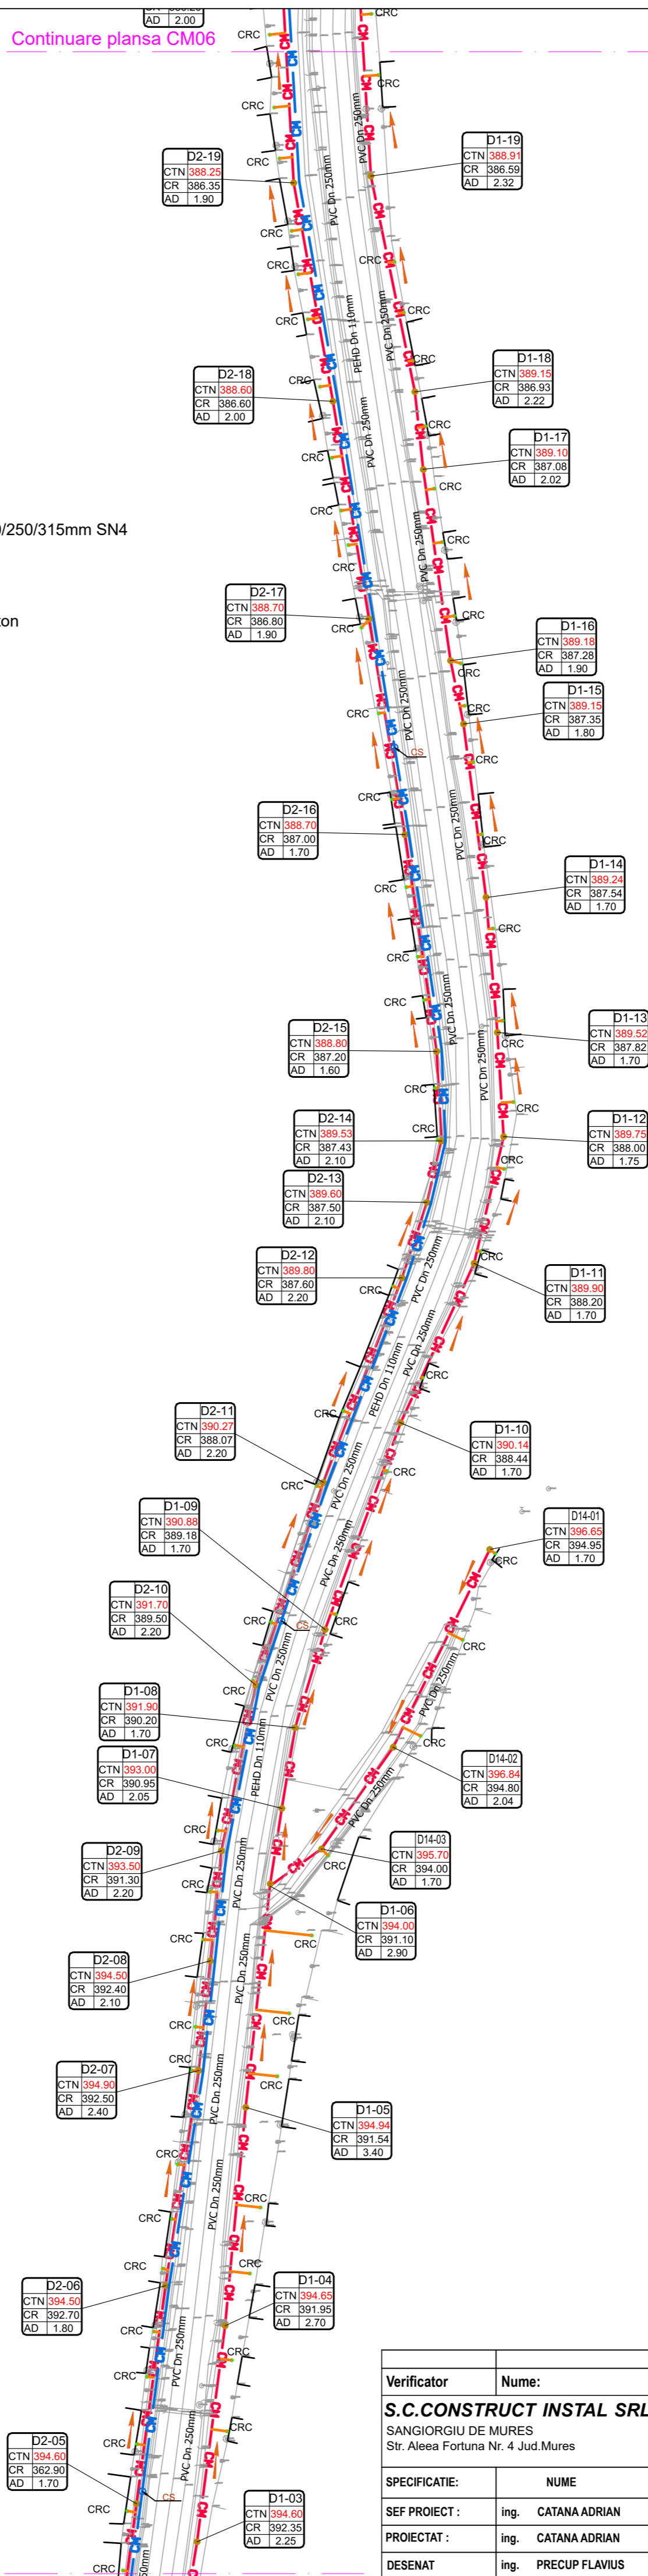

<b>Verificator</b>	<b>Nume:</b>	<b>Semnatura</b>	<b>Cerinta</b>		
S.C.CONSTRUCT INSTAL SRL SANGIORGIU DE MURES Str. Aleea Fortuna Nr. 4 Jud. Mures				Beneficiar:	Proiect nr. 42/2022
				COMUNA BATOS	
<b>SPECIFICATIE:</b>	<b>NUME</b>	<b>SEMNTATURA</b>	<b>SCARA :</b>	Denumire Proiect:	<b>FAZA</b>
SEF PROIECT :	ing. CATANA ADRIAN		1:1000	ACTUALIZARE STUDIUL DE FEZABILITATE SISTEM DE CANALIZARE MENAJERA SI STATIE DE EPURARE APE UZATE IN LOCALITATEA DEDRAD, COMUNA BATOS, JUDETLUL MURES	<b>SF</b>
PROIECTAT :	ing. CATANA ADRIAN		<b>Data :</b>	<b>Titlu plansa :</b>	<b>Plansa :</b>
DESENAT	ing. PRECUP FLAVIUS		2022	PLAN DE SITUATIE - VI	CM 05