


PLAN DE AMPLASAMENT SI DELIMITARE A IMOBILULUI

SCARA 1:500

Nr. Cadastral	Suprafața măsurată a imobilului (mp)	Adresa Imobilului
54975	800	Loc. Dedrad, Nr. 66, Intravilan.
Nr. Cartea Funciara	Unitatea Administrativ Teritorială (UAT)	
	BATOS	

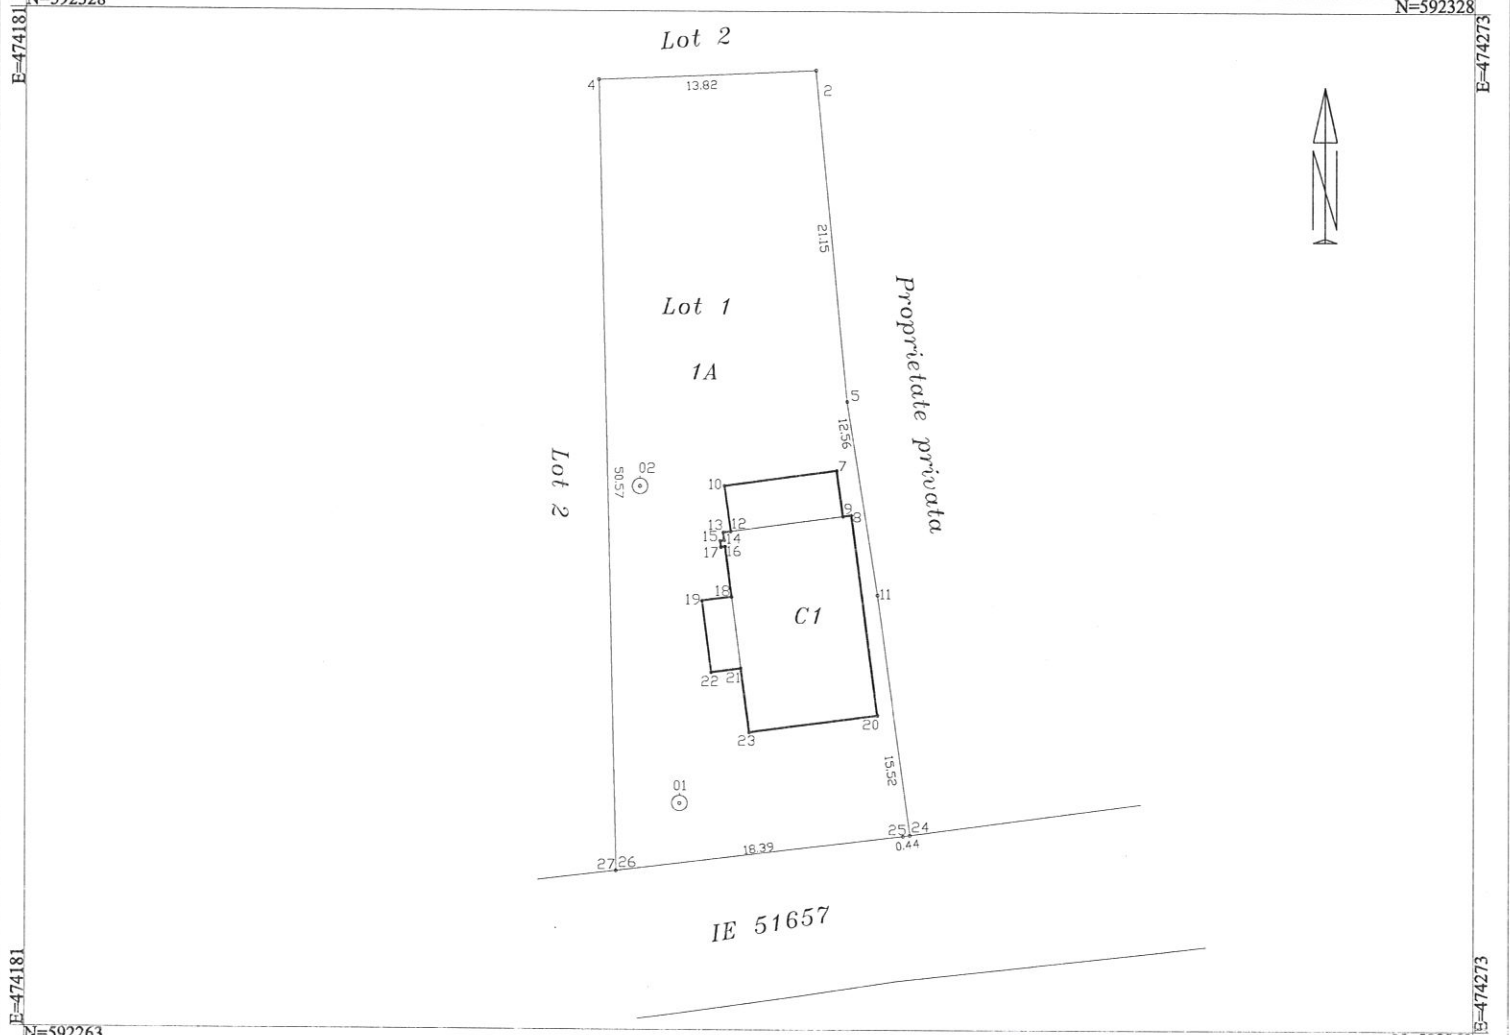

A. Date referitoare la teren

Nr. Parcela	Categoria de folosinta	Suprafata (mp)	Mentuni
1	A	800	Neimprejmuit
Total		800	

B. Date referitoare la constructii

Cod	Destinatia	Suprafata construita la sol (mp)	Mentuni
C1	CL	136	Nr. niv. 1, Scd = 136 mp. nu face obiectul documentatiei
Total			

Suprafața totală măsurată a imobilului = 800 mp

Suprafața din act = 800 mp

<p>Confirm executarea măsurătorilor la teren, corectitudinea întocmirii documentației cadastrale și corespondența acesteia cu realitatea din teren</p> <div style="display: flex; justify-content: space-between;"> <div style="width: 45%;"> <p>CERTIFICAT DE AUTORIZARE</p> <p>SERIA RO-MS-F NR. 0164</p> <p>BRASOVEAN ADRIAN</p> <p>CATEGORIA B</p> <p>ADRIAN</p> <p>Data : 10.06.2021</p> </div> <div style="width: 45%;"> <p>CERTIFICAT DE AUTORIZARE</p> <p>SERIA RO-B-J NR. 1037/15.01.2017</p> <p>SC TEODOL SRL</p> <p>CLASA III</p> </div> </div>	<p style="text-align: right;">Inspector</p> <p>Confirm introducerea 17376/04 08 2021 te integrată și atribuirea numărului cadastral</p> <p style="text-align: center;">Semnătura și parafa</p> <p style="text-align: center;">Data :</p> <p style="text-align: center;">Ștampila BCPI</p>
--	--