






SC AVB ROAD DESIGN SRL  
 Mun. Reghin, jud. Mures, str. Unirii, bl 36, ap 19  
 tel: 0749593321; J26/225/2016; CUI: RO35653720


Beneficiar:  
 COMUNA BATOS  
 str Principala, nr. 302  
 Batos judetul Mures

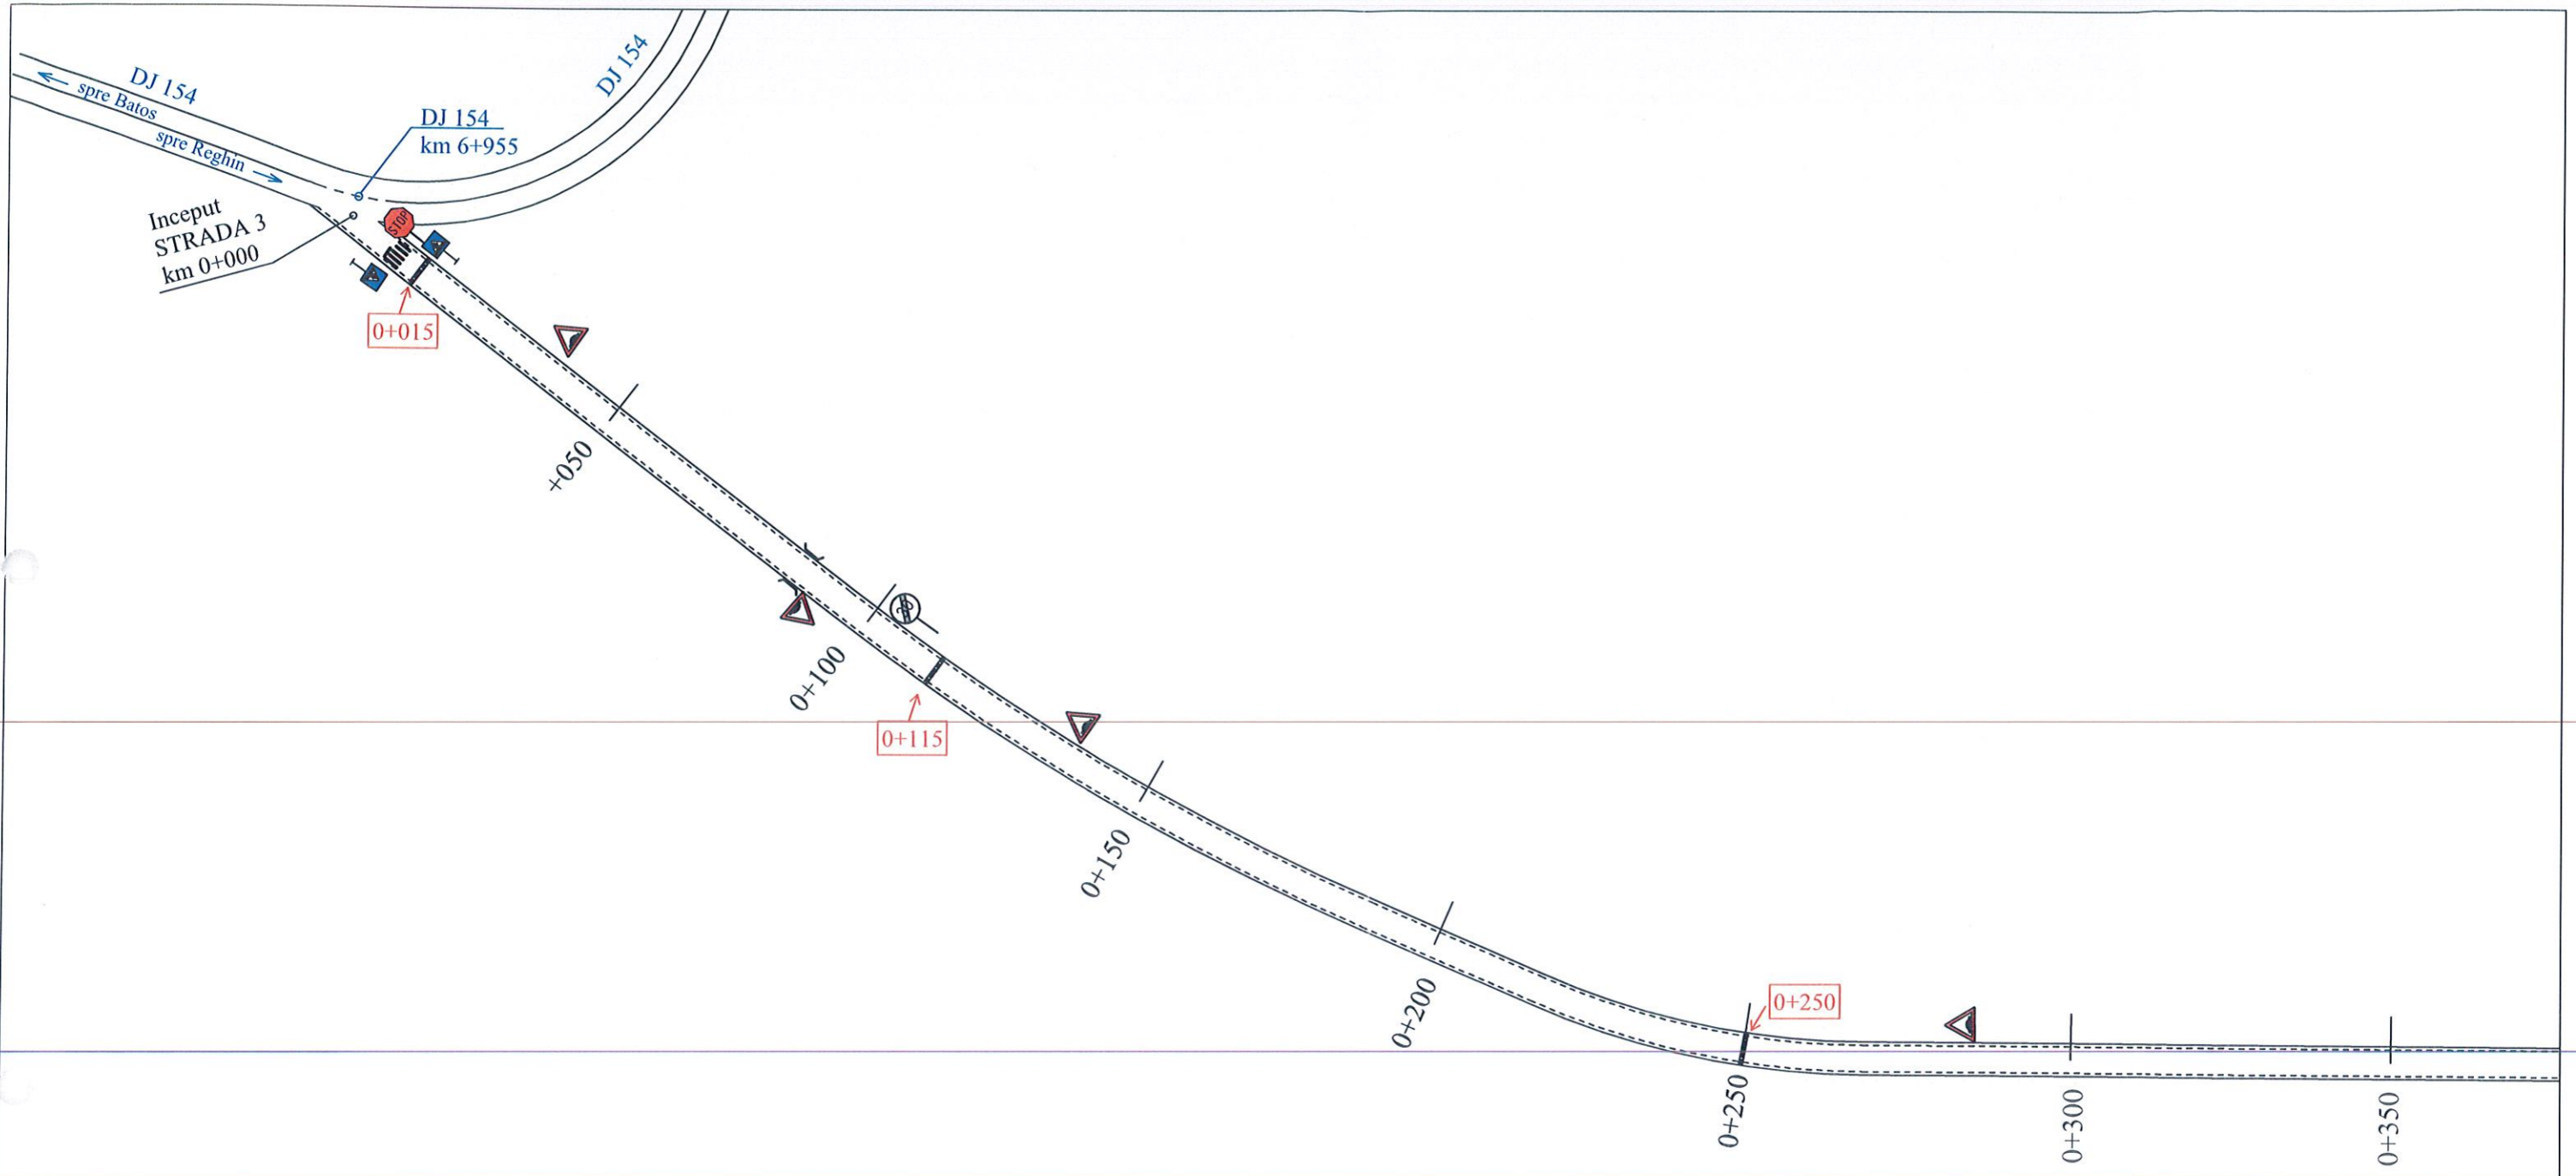

Denumire lucrare:  
 MONTARE LIMITATOARE DE VITEZA  
 Documentatie de avizare - IPJ Mures  
 Serviciul rutier

	NUME	SEMNA	sc:	
Sef proiect	Ing. Bontiu Adrian		I:5000	
Proiectant	Ing. Bontiu Adrian		pl. nr. 412/2025	Denumire plansa:
Procesat CAD	Ing. Bontiu Adrian		NOV. 2025	Plan de incadrare in zona Strada 3, sat Dedrad
			Faza D.A.	

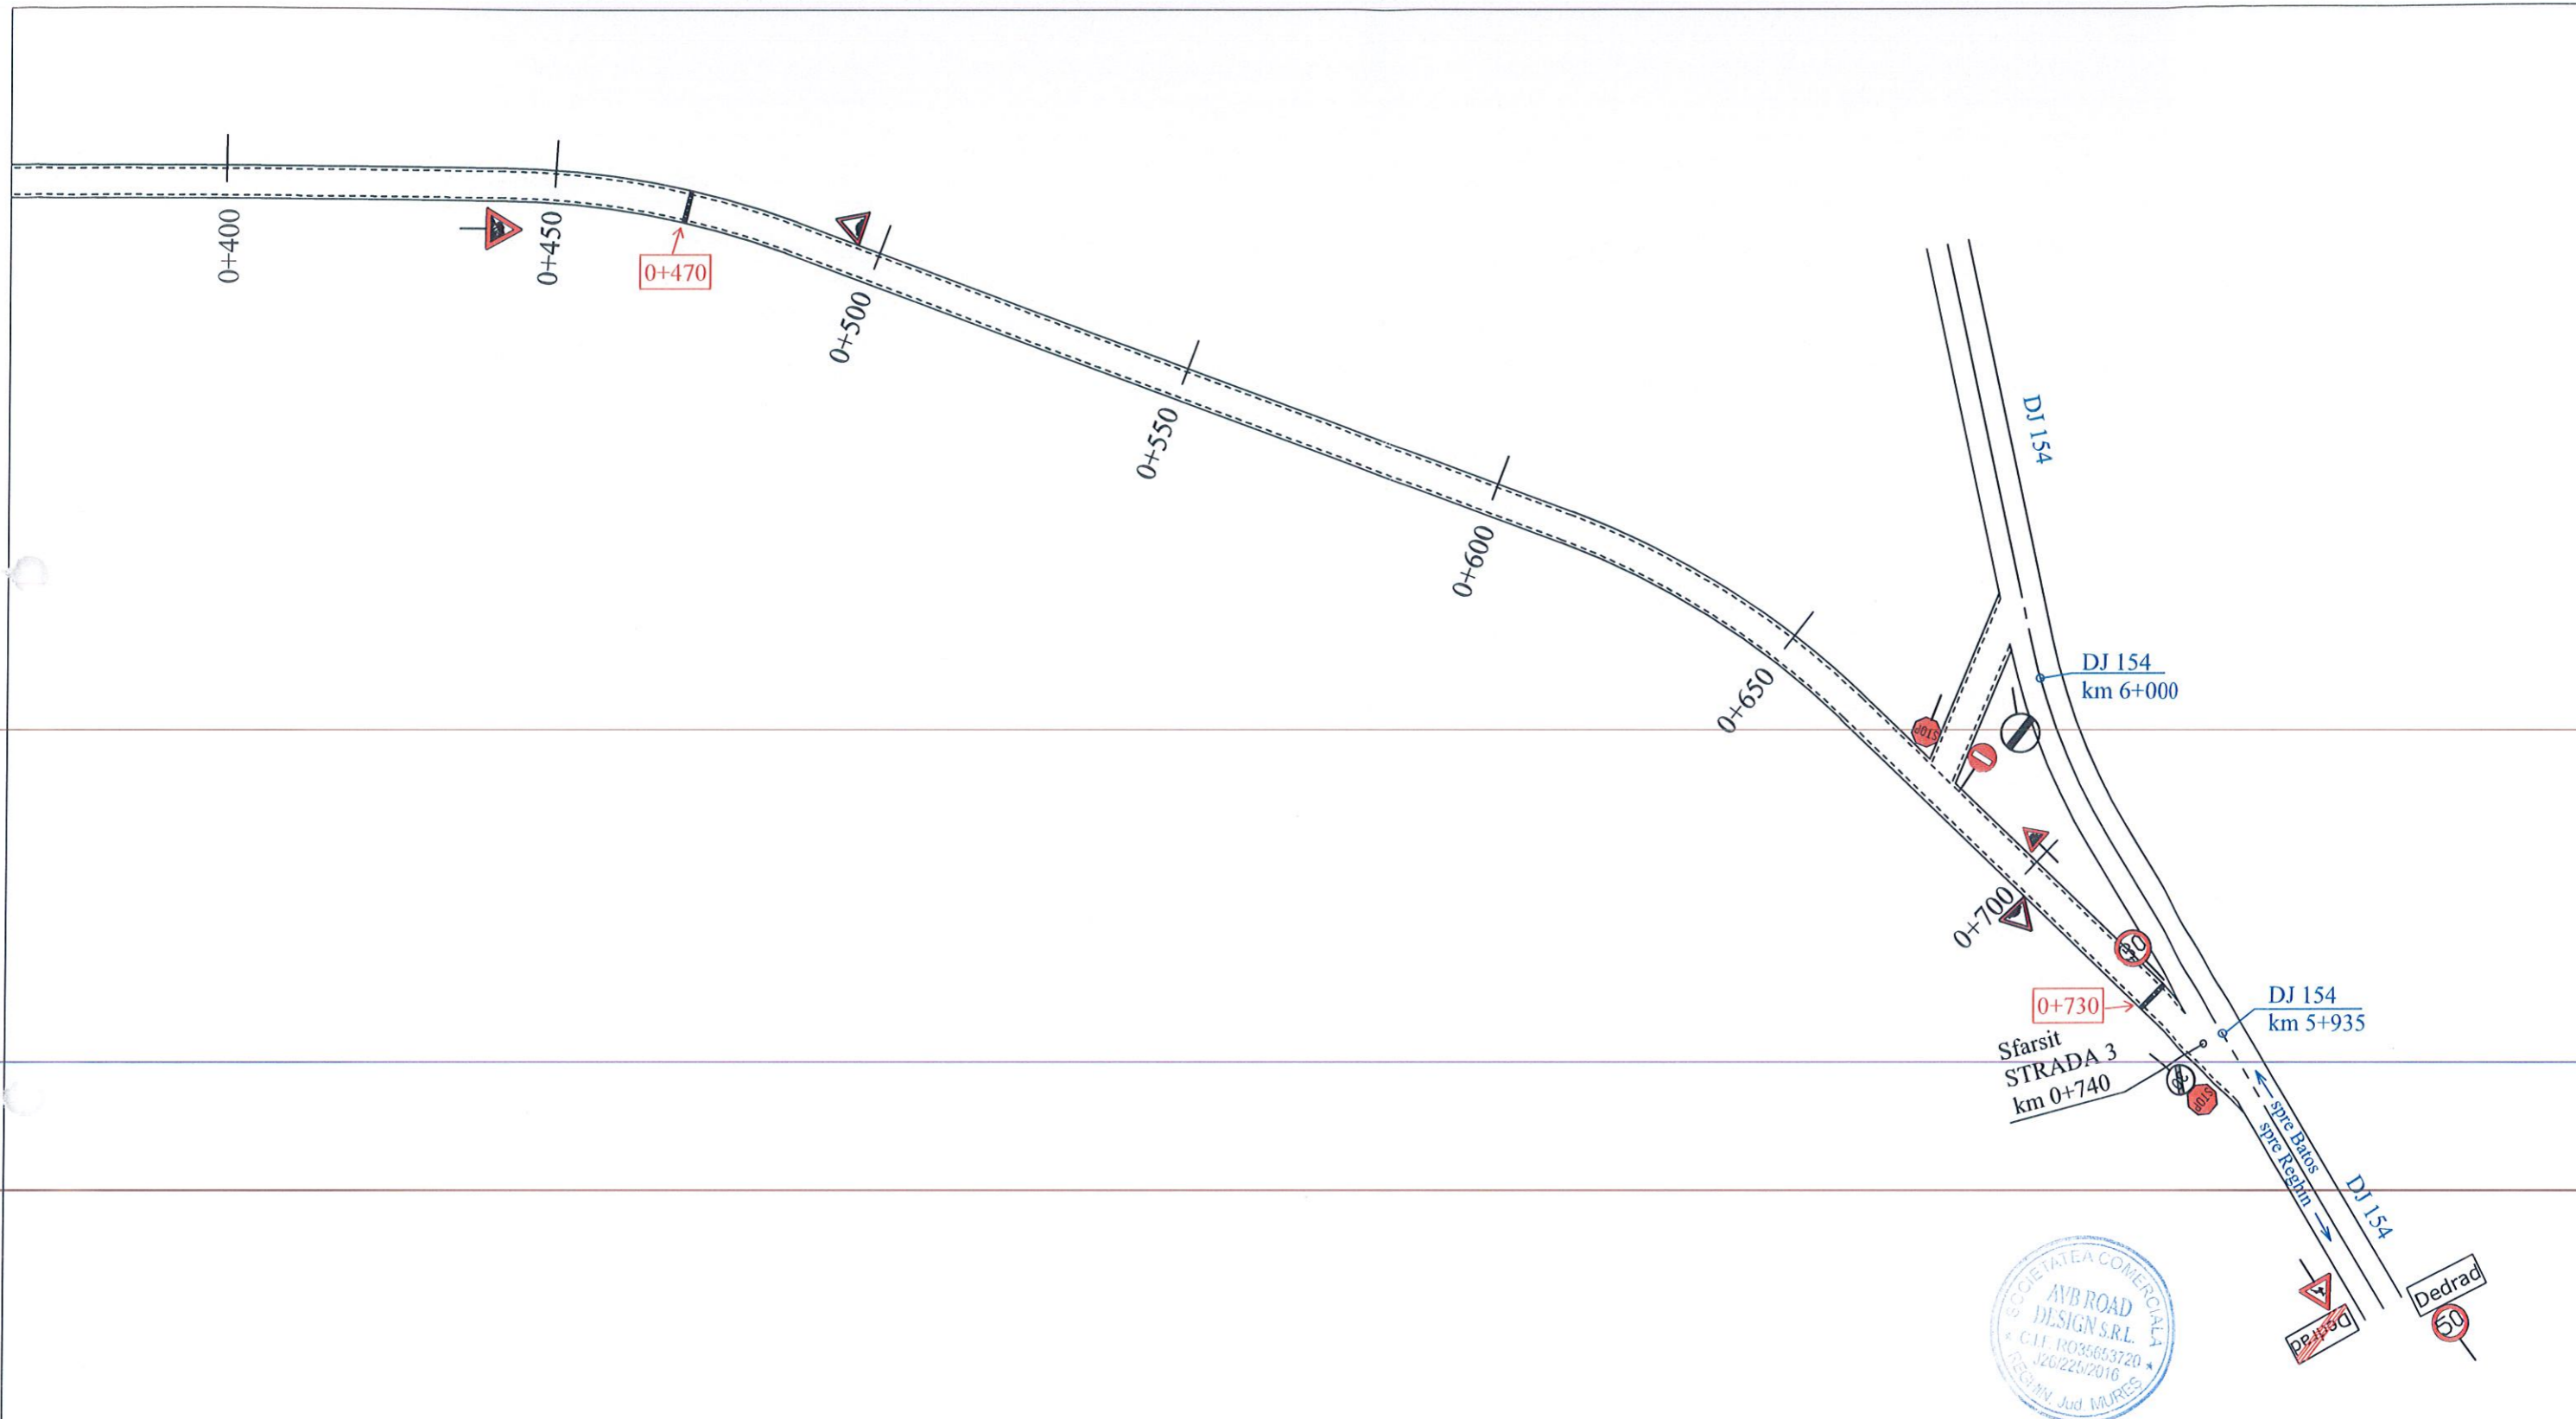

 <b>SC AVB ROAD DESIGN SRL</b> Mun. Reghin, jud. Mures, str. Unirii, bl 36, ap 19 tel: 0749593321; J26/225/2016; CUI: RO35653720		 Beneficiar: <b>COMUNA BATOS</b> str Principala, nr. 302 loc. Batos judetul Mures		Denumire lucrare: <b>MONTARE LIMITATOARE DE VITEZA</b>	
	NUME	SEMNATURA	sc:	Documentatie de avizare - IPJ Mures	
Sef proiect	Ing. Bontiu Adrian		1:500	Serviciul rutier	
Proiectant	Ing. Bontiu Adrian		pl. nr. P2	412/2025	Denumire plansa:
Procesat CAD	Ing. Bontiu Adrian		NOV. 2025	Faza DA	Plan de situatie Strada 3, sat Dedrad



 <b>SC AVB ROAD DESIGN SRL</b> Mun. Reghin, jud. Mures, str. Unirii, bl 36, ap 19 tel: 0749593321; J26/225/2016 ; CUI : RO35653720	 <b>Beneficiar :</b> <b>COMUNA BATOS</b> str Principala, nr. 302 loc. Batos judetul Mures	Denumire lucrare :		
		<b>MONTARE LIMITATOARE DE VITEZA</b>		
	NUME	SEMNATURA	sc: 1:500	Documentatie de avizare - IPJ Mures Serviciul rutier
Sef proiect	Ing. Bontiu Adrian		pl. nr. P3	412/ 2025
Proiectant	Ing. Bontiu Adrian		NOV. 2025	Faza D.A
Procesat CAD	Ing. Bontiu Adrian			Denumire plansa: Plan de situatie Strada 3, sat Dedrad