Tronson B.3 – PVC SN4 D250 - L=786m

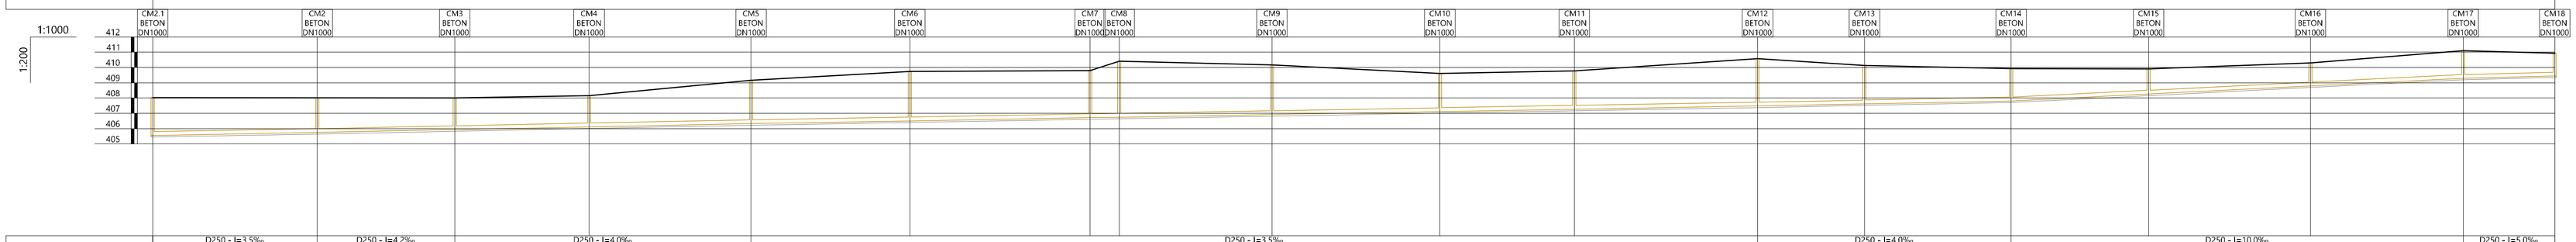

Date hidraulice			D250 - I=3.5‰ Qmax=45.7l/s Vmax=1.0m/s		D250 - I=4.2‰ Qmax=50.1l/s Vmax=1.1m/s		D250 - I=4.0‰ Qmax=48.8l/s Vmax=1.1m/s				D250 - I=3.5‰ Qmax=45.4l/s Vmax=1.0m/s				D250 - I=4.0‰ Qmax=48.8l/s Vmax=1.1m/s		D250 - I=10.0‰ Qmax=80.2l/s Vmax=1.8m/s		D250 - I=5.0‰ Qmax=55.1l/s Vmax=1.2m/s	
Cotă teren [m]		408.02	408.01		408.01		408.11	409.16	409.75	409.80	410.41	410.17	409.60	409.77	410.58	410.12	409.92	409.90	410.30	411.10	410.92
Distanțe	Parțiale [m]		53.89		45.00		44.00	53.00	52.00	59.00	9.53	50.00	55.00	44.00	60.00	35.00	48.00	45.00	53.00	50.00	30.00
	Cumulate [m]	0.00	53.89		98.89		142.89	195.89	247.89	306.89	316.43	366.43	421.43	465.43	525.43	560.43	608.43	653.43	706.43	756.43	786.43
Acoperire [m]		2.21	2.01		1.82		1.79	2.58	2.99	2.84	3.41	2.99	2.24	2.25	2.85	2.26	1.86	1.39	1.26	1.56	1.23
Cotă inferior tub [m]		405.56	405.75		405.94		406.11	406.32	406.51	406.71	406.75	406.92	407.11	407.27	407.48	407.62	407.81	408.26	408.79	409.29	409.44
Adâncime săpătură [m]		2.56	2.36		2.17		2.14	2.93	3.34	3.19	3.76	3.34	2.59	2.60	3.20	2.61	2.21	1.74	1.61	1.91	1.58
Cotă excavație [m]		405.46	405.65		405.84		406.01	406.22	406.41	406.61	406.65	406.82	407.01	407.17	407.38	407.52	407.71	408.16	408.69	409.19	409.34
Profil [km+m]		0+000	0+054		0+099		0+143	0+196	0+248	0+307	0+316	0+366	0+421	0+465	0+525	0+560	0+608	0+653	0+706	0+756	0+786

Tronson B.2 - PVC SN8 D315 - L=352m

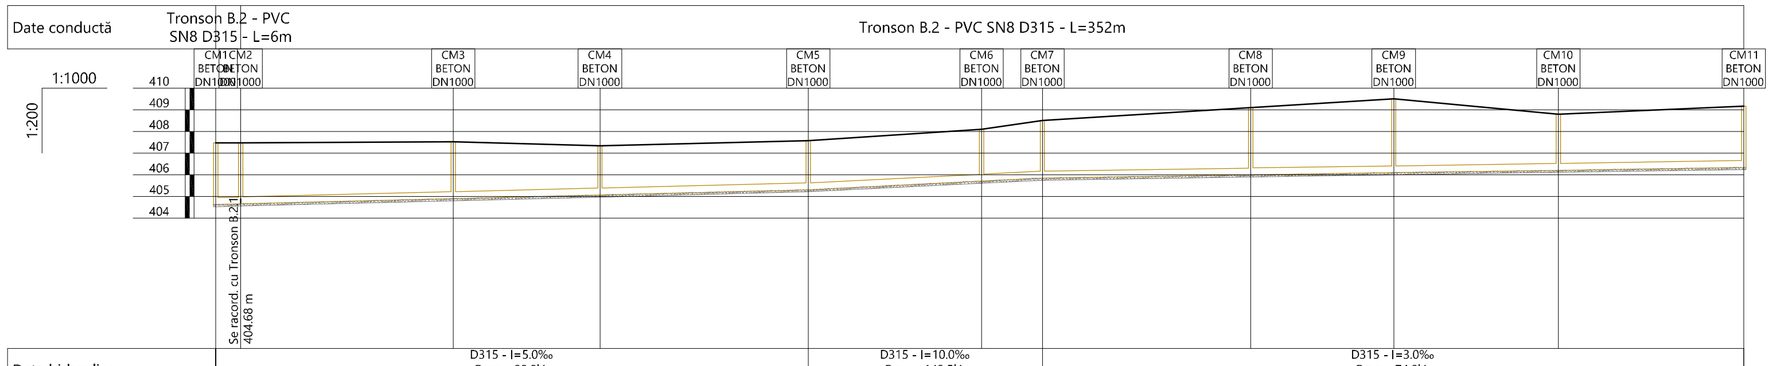

Date hidraulice			D315 - I=5.0‰ Qmax=98.8l/s Vmax=1.4m/s						D315 - I=10.0‰ Qmax=143.5l/s Vmax=2.1m/s			D315 - I=3.0‰ Qmax=74.9l/s Vmax=1.1m/s									
Cotă teren [m]		407.47	407.48		407.53		407.54	407.57	408.10	408.50		409.09	409.50		408.80	409.16					
Distanțe	Parțiale [m]		5.78	49.01		33.81		48.00	40.00	14.00	48.00		33.00		37.94	42.73					
	Cumulate [m]	0.00	5.78	54.79		88.59		136.59	176.59	190.59	238.59		271.59		309.53	352.26					
Acoperire [m]		2.52	2.50	2.31		1.95		1.94	2.07	2.33	2.78		3.09		2.27	2.51					
Cotă inferior tub [m]		404.63	404.66	404.91		405.07		405.31	405.71	405.85	406.00		406.10		406.21	406.34					
Adâncime săpătură [m]		2.94	2.91	2.72		2.36		2.36	2.49	2.75	3.19		3.50		2.69	2.92					
Cotă excavație [m]		404.53	404.56	404.81		404.97		405.21	405.61	405.75	405.90		406.00		406.11	406.24					
Profil [km+m]		0+000	0+006	0+055		0+089		0+137	0+177	0+191	0+239		0+272		0+310	0+352					

Tronson B.2.1 - PVC SN4 D250 - L=55m

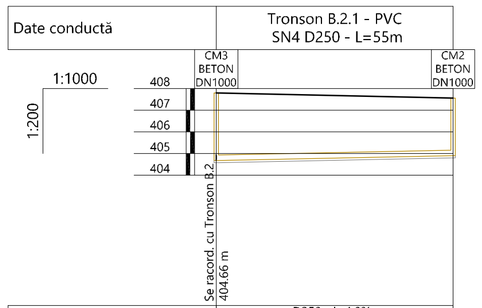

Date hidraulice			D250 - I=4.0‰ Qmax=48.8l/s Vmax=1.1m/s	
Cotă teren [m]		407.80	407.56	
Distanțe	Parțiale [m]		54.57	
	Cumulate [m]	0.00	54.57	
Acoperire [m]		2.67	2.41	
Cotă inferior tub [m]		404.68	404.90	
Adâncime săpătură [m]		3.22	2.76	
Cotă excavație [m]		404.58	404.80	
Profil [km+m]		0+000	0+055	

Tronson B.1 - PVC SN8 D315 - L=496m

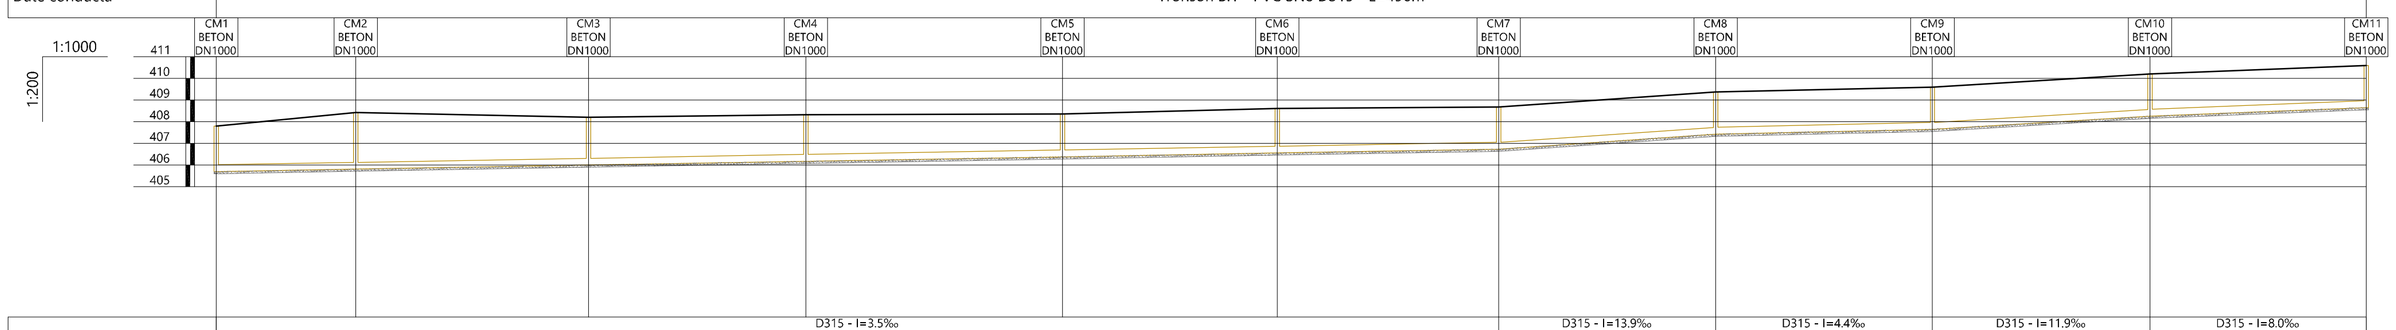

Date hidraulice			D315 - I=3.5‰ Qmax=81.4l/s Vmax=1.2m/s										D315 - I=13.9‰ Qmax=171.4l/s Vmax=2.5m/s		D315 - I=4.4‰ Qmax=92.6l/s Vmax=1.3m/s		D315 - I=11.9‰ Qmax=157.8l/s Vmax=2.3m/s		D315 - I=8.0‰ Qmax=127.2l/s Vmax=1.8m/s	
Cotă teren [m]		407.80	408.42		408.20		408.33		408.36		408.60	408.68	409.37		409.60		410.20		410.59	
Distanțe	Parțiale [m]		32.17		53.69		50.09		59.22		49.51	51.04	50.00		50.00		50.15		49.85	
	Cumulate [m]	0.00	32.17		85.86		135.95		195.17		244.68	295.72	345.72		395.72		445.86		495.71	
Acoperire [m]		1.78	2.30		1.88		1.84		1.66		1.73	1.63	1.63		1.63		1.63		1.63	
Cotă inferior tub [m]		405.70	405.81		406.00		406.17		406.38		406.56	406.73	407.43		407.65		408.25		408.65	
Adâncime săpătură [m]		2.20	2.71		2.30		2.25		2.07		2.15	2.04	2.04		2.04		2.04		2.04	
Cotă excavație [m]		405.60	405.71		405.90		406.07		406.28		406.46	406.63	407.33		407.55		408.15		408.55	
Profil [km+m]		0+000	0+032		0+086		0+136		0+195		0+245	0+296	0+346		0+396		0+446		0+496	

© S.C. ECOROM S.R.L. - Toate drepturile rezervate. Această documentație este proprietatea spirituală și intelectuală a S.C. ECOROM S.R.L.
Copierea, publicarea, însușirea sau utilizarea sub orice formă, integral sau parțial, fără acordul scris al S.C. ECOROM S.R.L. este strict interzisă conform Legii nr.8/14.03.1996 (M.Of. nr.60/26.03.1996)

S.C. ECOROM S.R.L.
Str. Moldovei Nr. 13A/3
cod.540542 Tîrgu-Mureș, jud.Mureș
tel./fax: 0265-265344, email:office@ecorom.net

Sistem de canalizare ape uzate menajere in localitatile Batos si Goreni, com. Batos, judetul Mures
Beneficiar: Comuna Batos

Pr. Nr. 1794 2024

Șef proiect	ing. Rigo Ana	Scara: 1:1000	Faza: SF
Proiectat:	ing.Glasu-Rigo Alexandra		
Verificat:	ing. Nemes Valer	Data: 03.2024	

Profile longitudinale Tronsoane B1, B2, B2.1, B3

Pl01