


PLAN DE AMPLASAMENT SI DELIMITARE A IMOBILULUI

SCARA 1:1000

Nr. Cadastral	Suprafata masurata a imobilului (mp)	Adresa Imobilului
54976	1100	Loc. Dedrad, Nr. 66, Intravilan.
Nr. Cartea Funciara	Unitatea Administrativ Teritoriala (UAT)	
	BATOS	

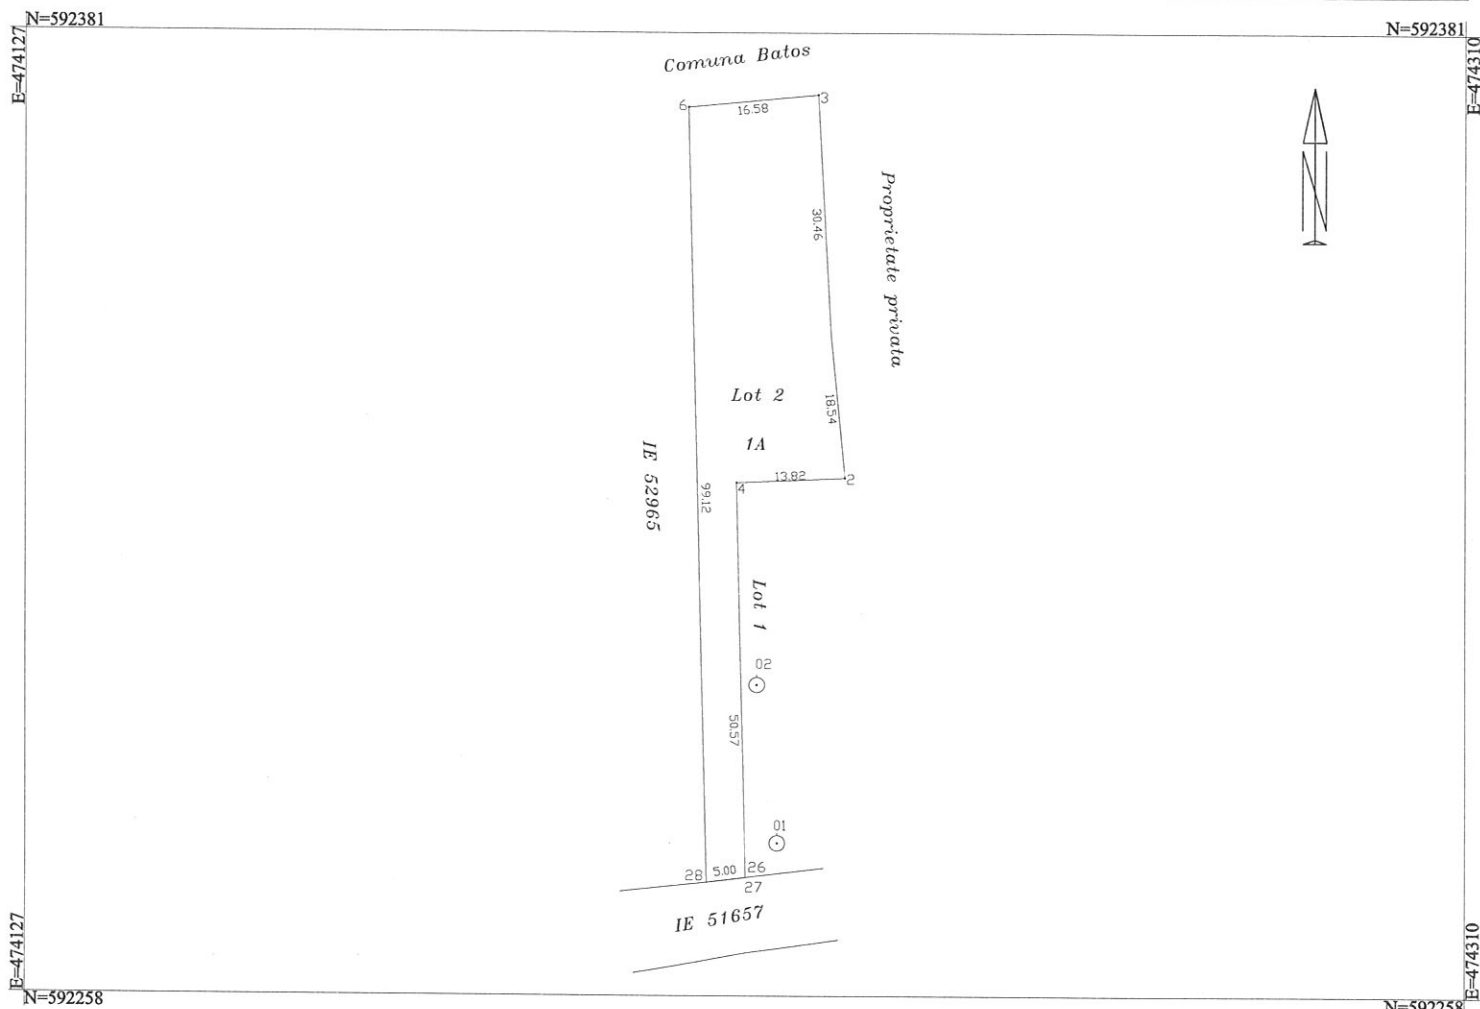

A. Date referitoare la teren

Nr. Parcela	Categoria de folosinta	Suprafata (mp)	Mentuni
1	A	1100	Neimprejmuit
Total		1100	

B. Date referitoare la constructii

Cod	Destinatia	Suprafata construita la sol (mp)	Mentuni
-	-	-	-
Total			

Suprafata totala masurata a imobilului = 1100 mp
Suprafata din act = 1100 mp

Confirm executarea masuratorilor la teren, corectitudinea intocmirii documentatiei cadastrale si corespondenta acesteia cu realitatea din teren

Inspector
Confirm introducerea imobilului in cartea funciara si atribuirea numarului cadastral

Semnatura si parafa

Data :

Stampila BCPI



Data : 10.06.2021