
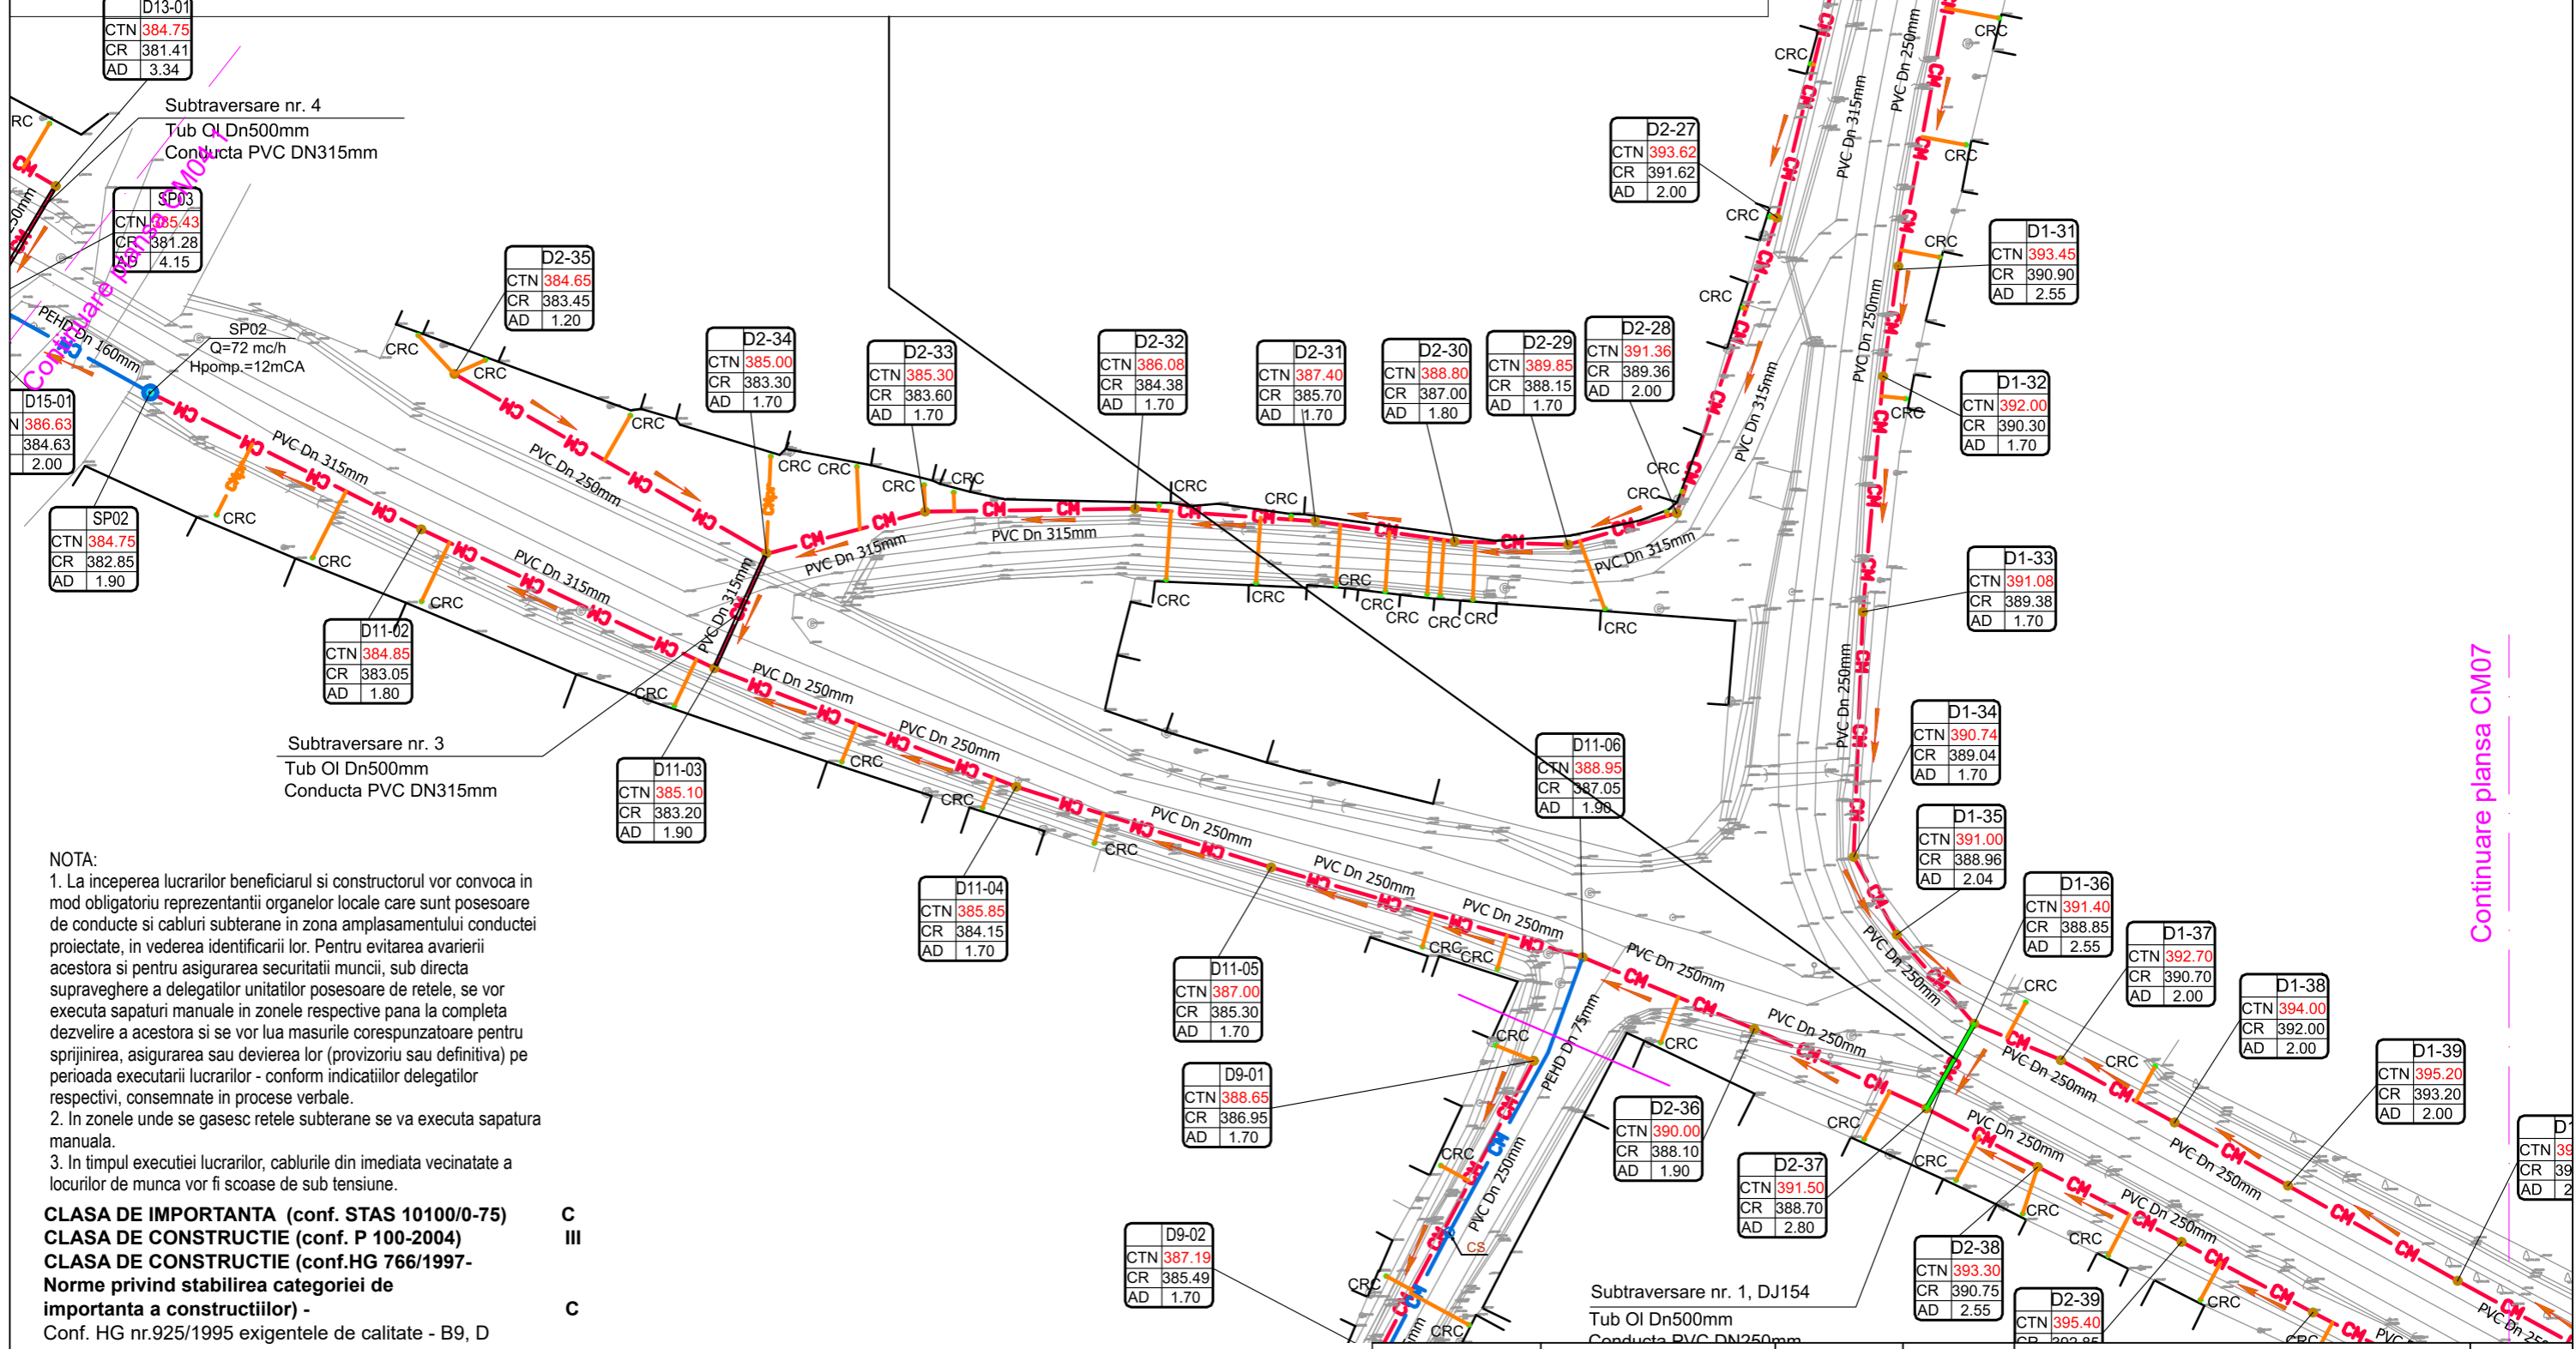


- LEGENDA**
- 1 - Camin de vizitare
 - 2 - Conducta de canalizare PVC SM De 250mm
 - 3 - Tub de protectie din teava OL - DN500mm
 - 4 - Distansare AL1800M sau similara
 - 5 - Burdufuri elastice de etansare 2 bucati

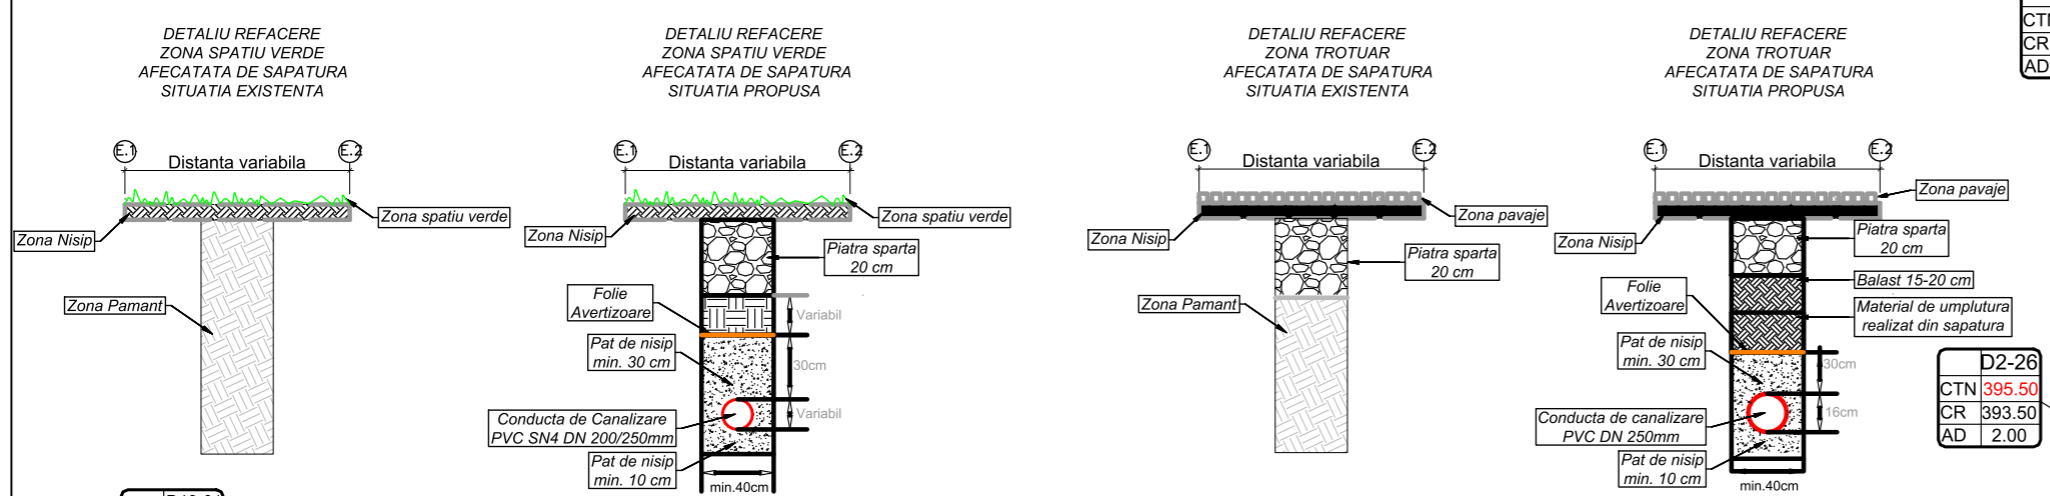

NOTA:

1. La inceperea lucrarilor beneficiarul si constructorul vor convoca in mod obligatoriu reprezentantii organelor locale care sunt posesoare de conducte si cabluri subterane in zona amplasamentului conductei proiectate, in vederea identificarii lor. Pentru evitarea avariei acestora si pentru asigurarea securitatii muncii, sub directia supraveghere a delegatilor unitatilor posesoare de retele, se vor executa sapaturi manuale in zonele respective pana la completa dezvelire a acestora si se vor lua masurile corespunzatoare pentru sprijinirea, asigurarea sau devierea lor (provizionu sau definitiva) pe perioada executarii lucrarilor - conform indicatiilor delegatilor respectivi, consemnate in procese verbale.
2. In zonele unde se gasesc retele subterane se va executa sapatura manuala.
3. In timpul executiei lucrarilor, cablurile din imediata vecinatate a locurilor de munca vor fi scoase de sub tensiune.

CLASA DE IMPORTANTA (conf. STAS 10100/0-75) C
CLASA DE CONSTRUCTIE (conf. P 100-2004) III
CLASA DE CONSTRUCTIE (conf. HG 766/1997-Norme privind stabilirea categoriei de importanta a constructiilor) C
 Conf. HG nr.925/1995 exigentele de calitate - B9, D

- LEGENDA**
- CM — Conducta canalizare menajera proiectata PVC DN 200/250/315mm SN4
 - CH — Bransament canal proiectat PVC Dn 160mm SN 4
 - CR — Retea refulare proiectata PE DN160/75mm
 - CRC Camin racord proiectat
 - CM Camin canalizare menajera proiectat Dn 1000 mm beton
 - SP02 Statie de pompare ape uzate menajere Q=72 mc/h, Hpomp.=12mCA

NOTA:
 IN FUNCTIE DE CONDITIILE DIN TEREN SI DE POZITIA CELORLALTE CONDUCTE SI CABLURI SUBTERANE SI SUPRATERANE DE PE AMPLASAMENT POT APAREA MODIFICARI ALE TRASEELOR PROPUSE PENTRU CANALIZARE

Verificator	Nume:	Semnatura	Cerinta	Beneficiar:	Proiect nr.
				COMUNA BATOS	42/2022
S.C.CONSTRUCT INSTAL SRL SANGIORGIU DE MURES Str. Aleea Fortuna Nr. 4 Jud.Mures					
SPECIFICATIE:	NUME	SEMNTATURA	SCARA:	Denumire Proiect:	FAZA
SEF PROIECT:	ing. CATANA ADRIAN		1:1000	ACTUALIZARE STUDIU DE FEZABILITATE SISTEM DE CANALIZARE MENAJERA SI STATIE DE EPURARE APE UZATE IN LOCALITATEA DEDRAD, COMUNA BATOS, JUDETUL MURES	SF
PROIECTAT:	ing. CATANA ADRIAN		Data:	Titlu plansa:	Plansa:
DESENAT	ing. PRECUP FLAVIUS		2022	PLAN DE SITUATIE - III	CM 04