


# PLAN DE AMPLASAMENT SI DELIMITARE A IMOBILULUI CU PROPUNERE DE DEZLIPIRE SCARA 1:1000

Nr. Cadastral	Suprafața măsurată a imobilului (mp)	Adresa Imobilului
	1900	Loc. Dedrad, Nr. 66, Intravilan.
Nr. Cartea Funciara	Unitatea Administrativ Teritorială (UAT)	
	BATOS	

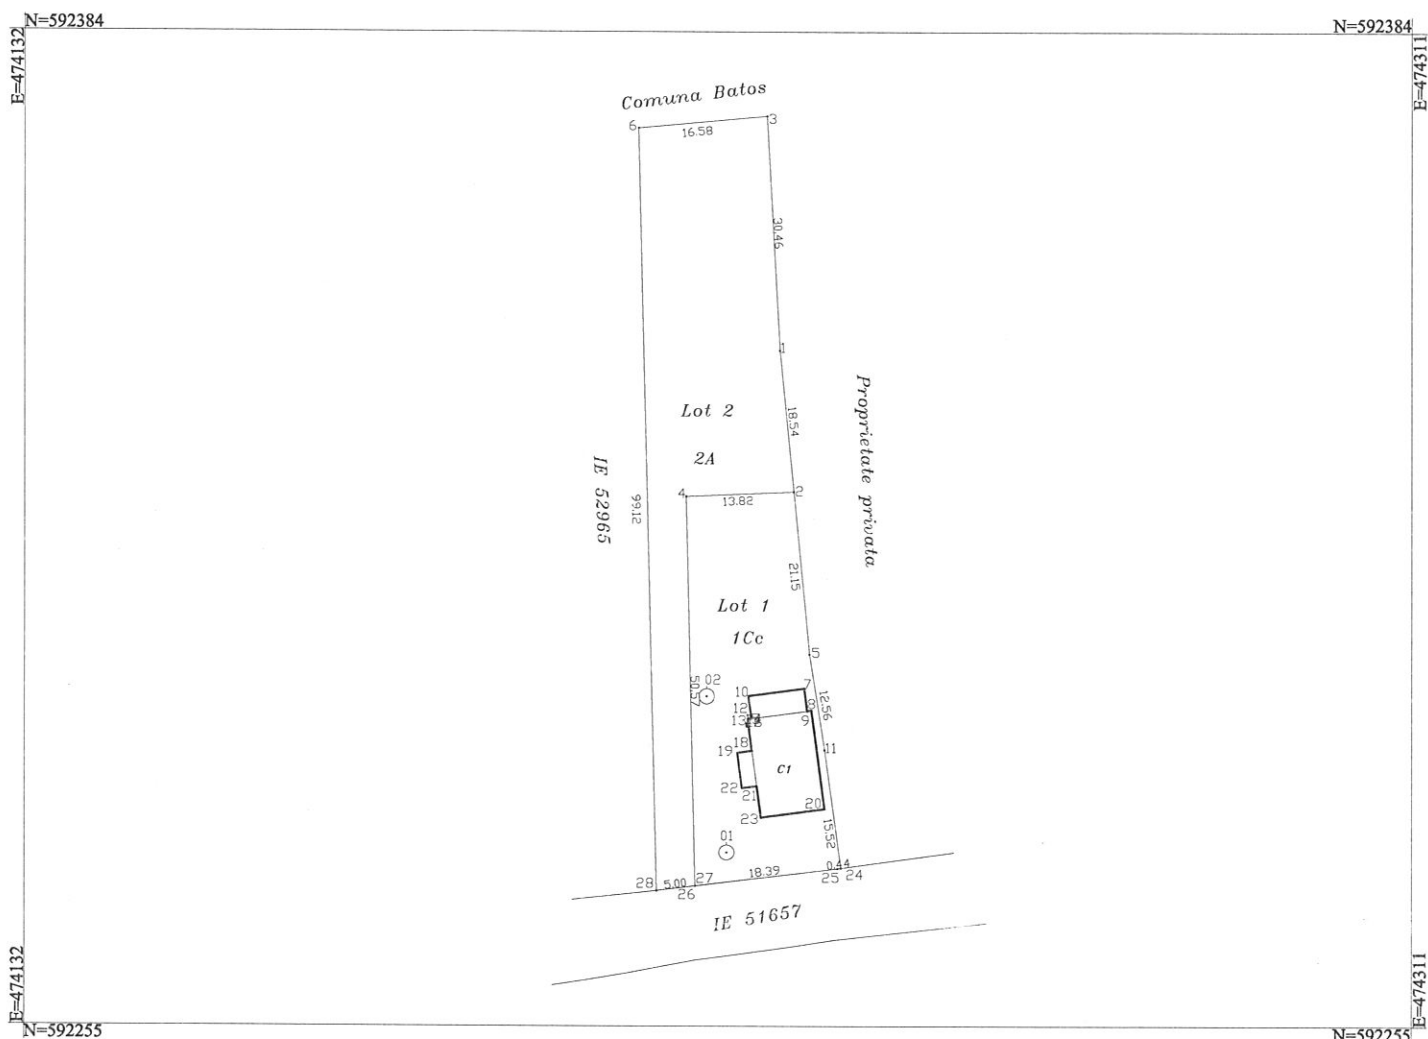

Situatia actuala (inainte de dezlipire)				Situatia viitoare (dupa dezlipire)			
Nr. Cad	Suprafata (mp)	Categoria de folosinta	Descrierea imobilului	Nr. Cad	Suprafata (mp)	Categoria de folosinta	Descrierea imobilului
52874	1900	A	Teren arabil intravilan	54975	800	A	Arabil intravilan
				54976	1100	A	Arabil intravilan
<b>Total</b>	<b>1900</b>				<b>1900</b>		

Confirm executarea măsurătorilor la teren, corectitudinea întocmirii documentației cadastrale și corespondența acesteia cu realitatea din teren

**CERTIFICAT DE AUTORIZARE**  
 SERIA RO-MS-F  
 NR. 0164  
 BRASOVEAN ADRIAN  
 CATEGORIA B  
 ADRIAN

Data : 03.06.2021

**CERTIFICAT DE AUTORIZARE**  
 SERIA RO-B-J  
 NR. 1037/16.01.2017  
 NSC TEODOSI SRL  
 CLASA III  
 SRL

**Inspector**  
 17376/04 08 2021

Confirm introducerea imobilului în baza de date integrată și atribuirea numărului cadastral

Semnătura și parafa

Data : .....

Stampila BCPI