

Se racordează cu
planșa AC04

Subtraversare DJ154
la Km13+203


Refulare SP5- conducta
PEHD Dn160 Pn10,
L=1900m

Subtraversare
torrent

Refulare SP5 - conducta
PEHD Dn160 Pn10,
L=1900m

Subtraversare DJ154
la Km11+425

Se racordează cu
planșa AC6

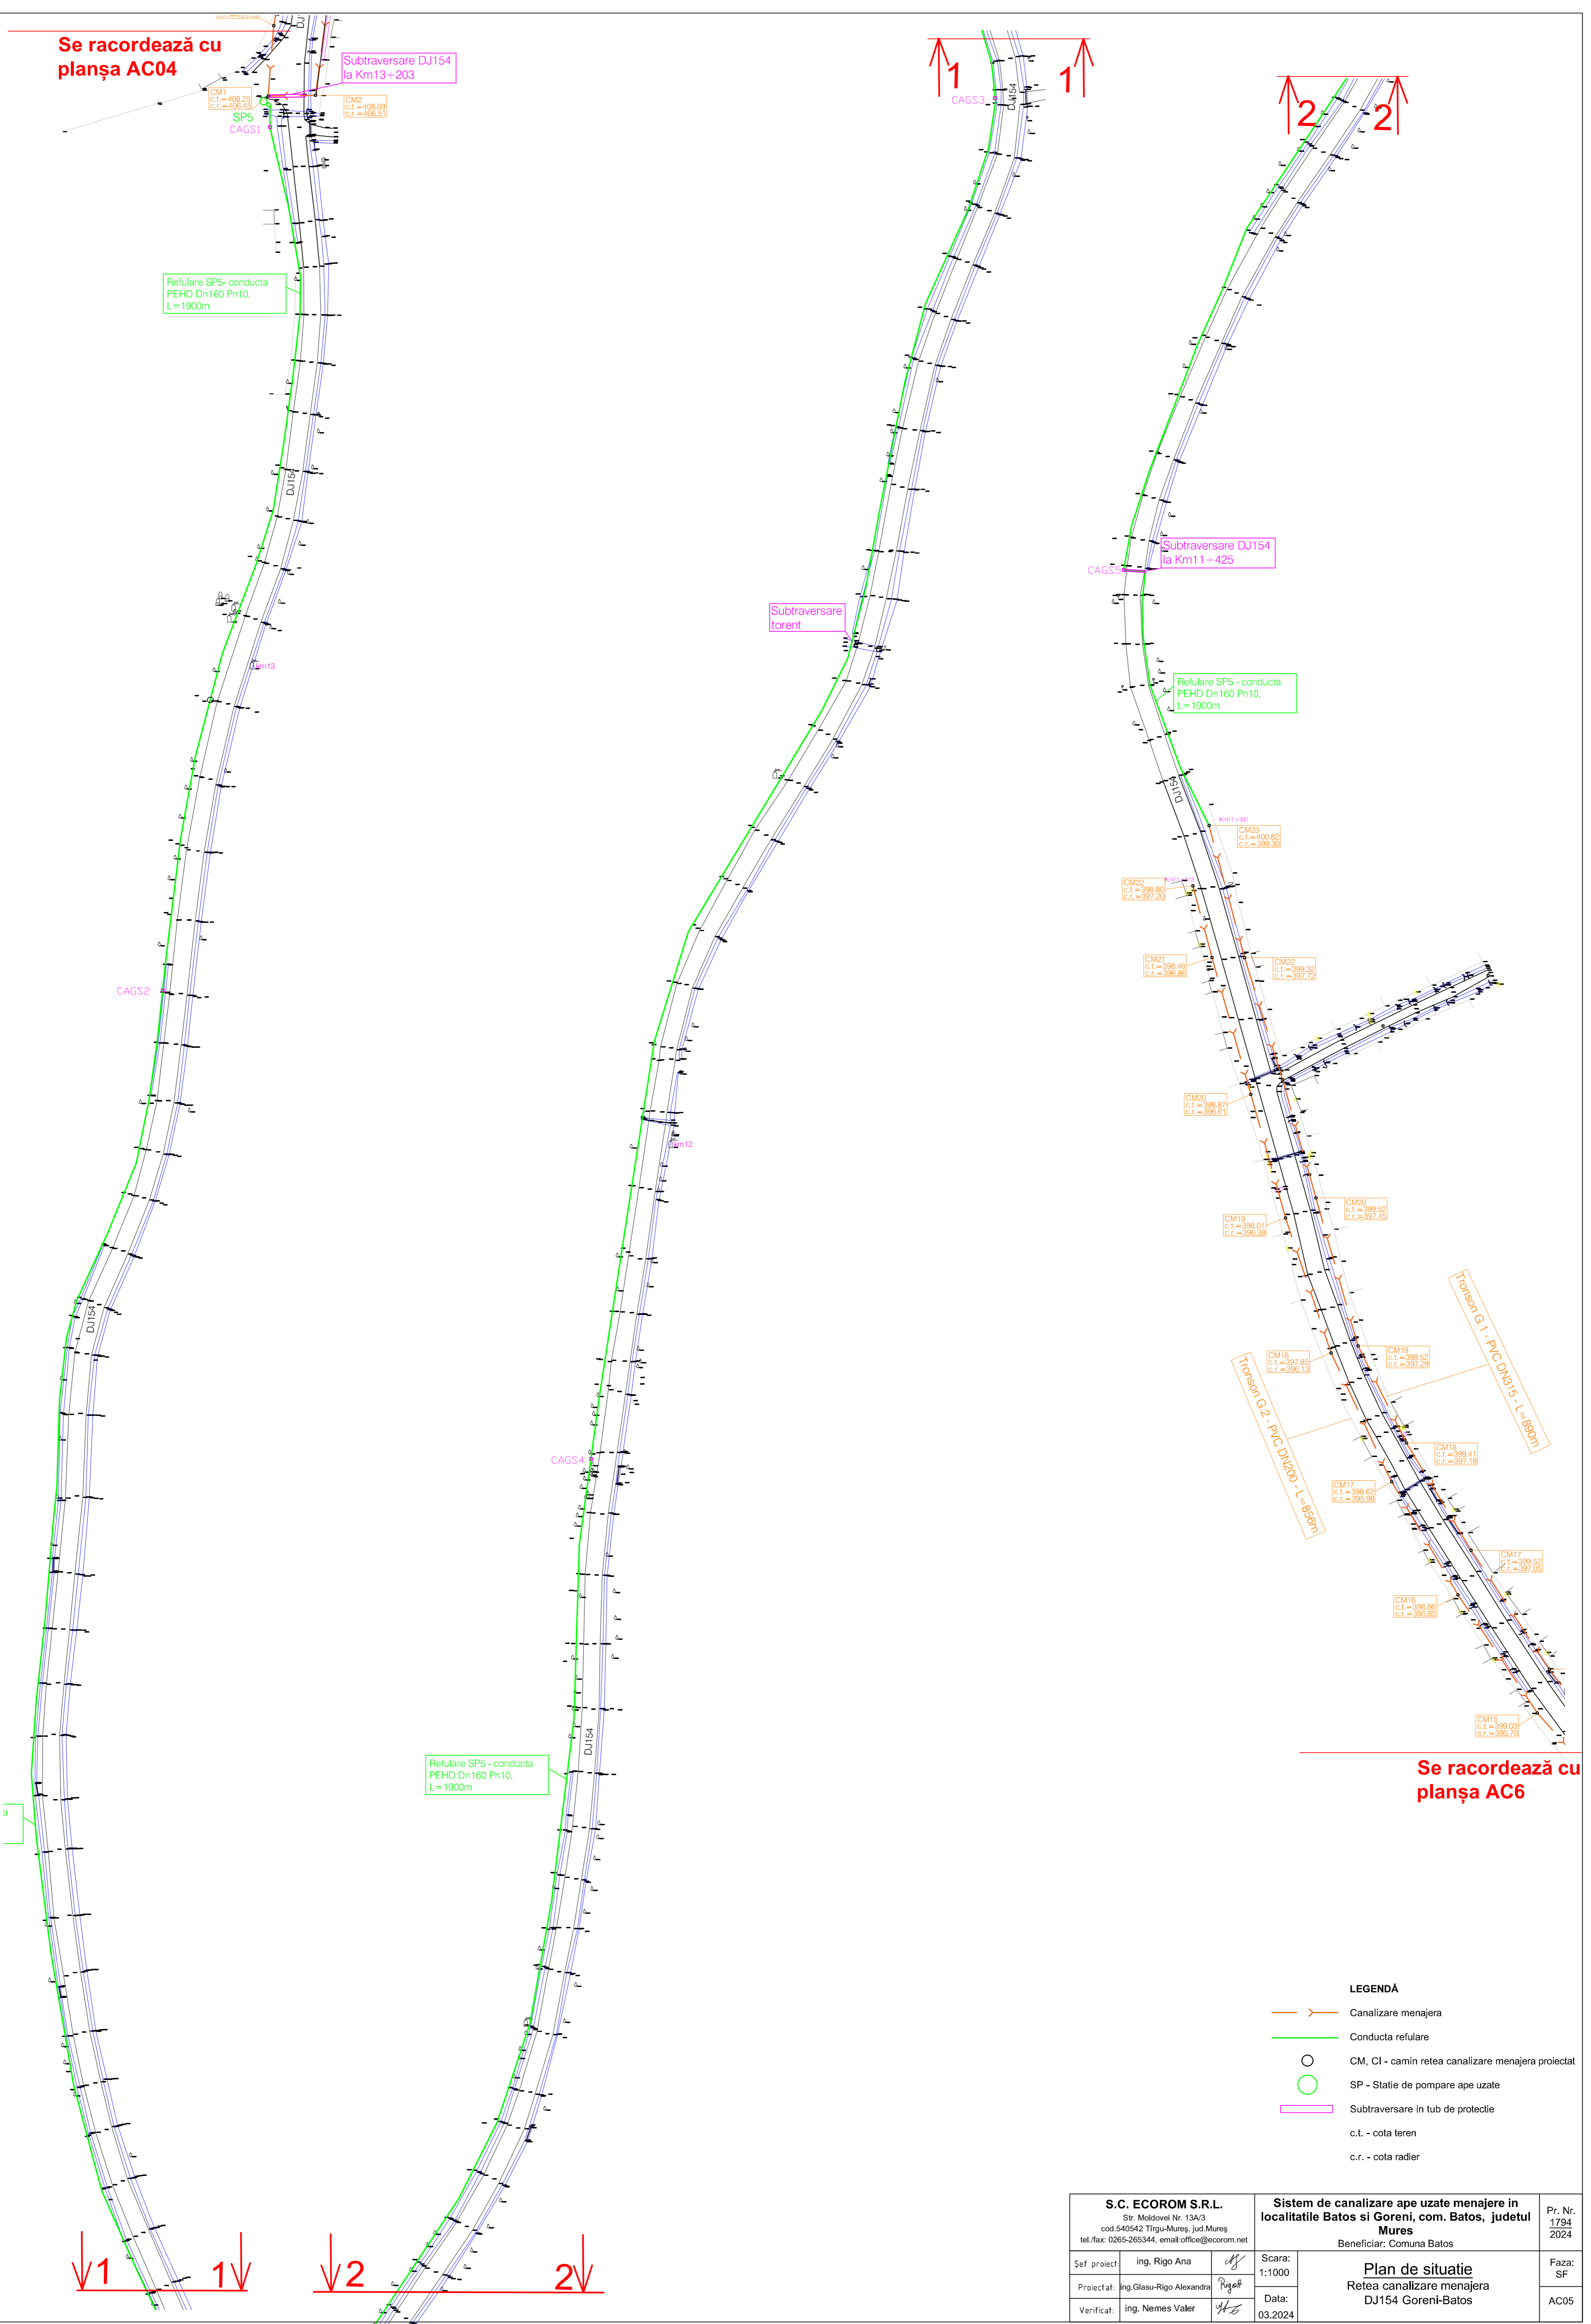

LEGENDĂ

- Canalizare menajera
- Conducta refulare
- CM, CI - camin retea canalizare menajera proiectat
- SP - Statie de pompare ape uzate
- Subtraversare in tub de protectie
- c.t. - cota teren
- c.r. - cota radier

S.C. ECOROM S.R.L. Str. Moldovei Nr. 13A/3 cod 540542 Tirgu-Mures, jud. Mures tel./fax: 0265-265344, email: office@ecorom.net		Sistem de canalizare ape uzate menajera in localitatile Batos si Goren, com. Batos, judetul Mures Beneficiar: Comuna Batos		Pr. Nr. 1794 2024
Sef proiect: ing. Rigo Ana	Scara: 1:1000	Plan de situatie Retea canalizare menajera DJ154 Goren-Batos		Faza: SF
Proiectat: ing. Glasu-Rigo Alexandra	Data: 03.2024			AC05
Verificat: ing. Nemes Valer				