


## Se racordează cu planșa AC5

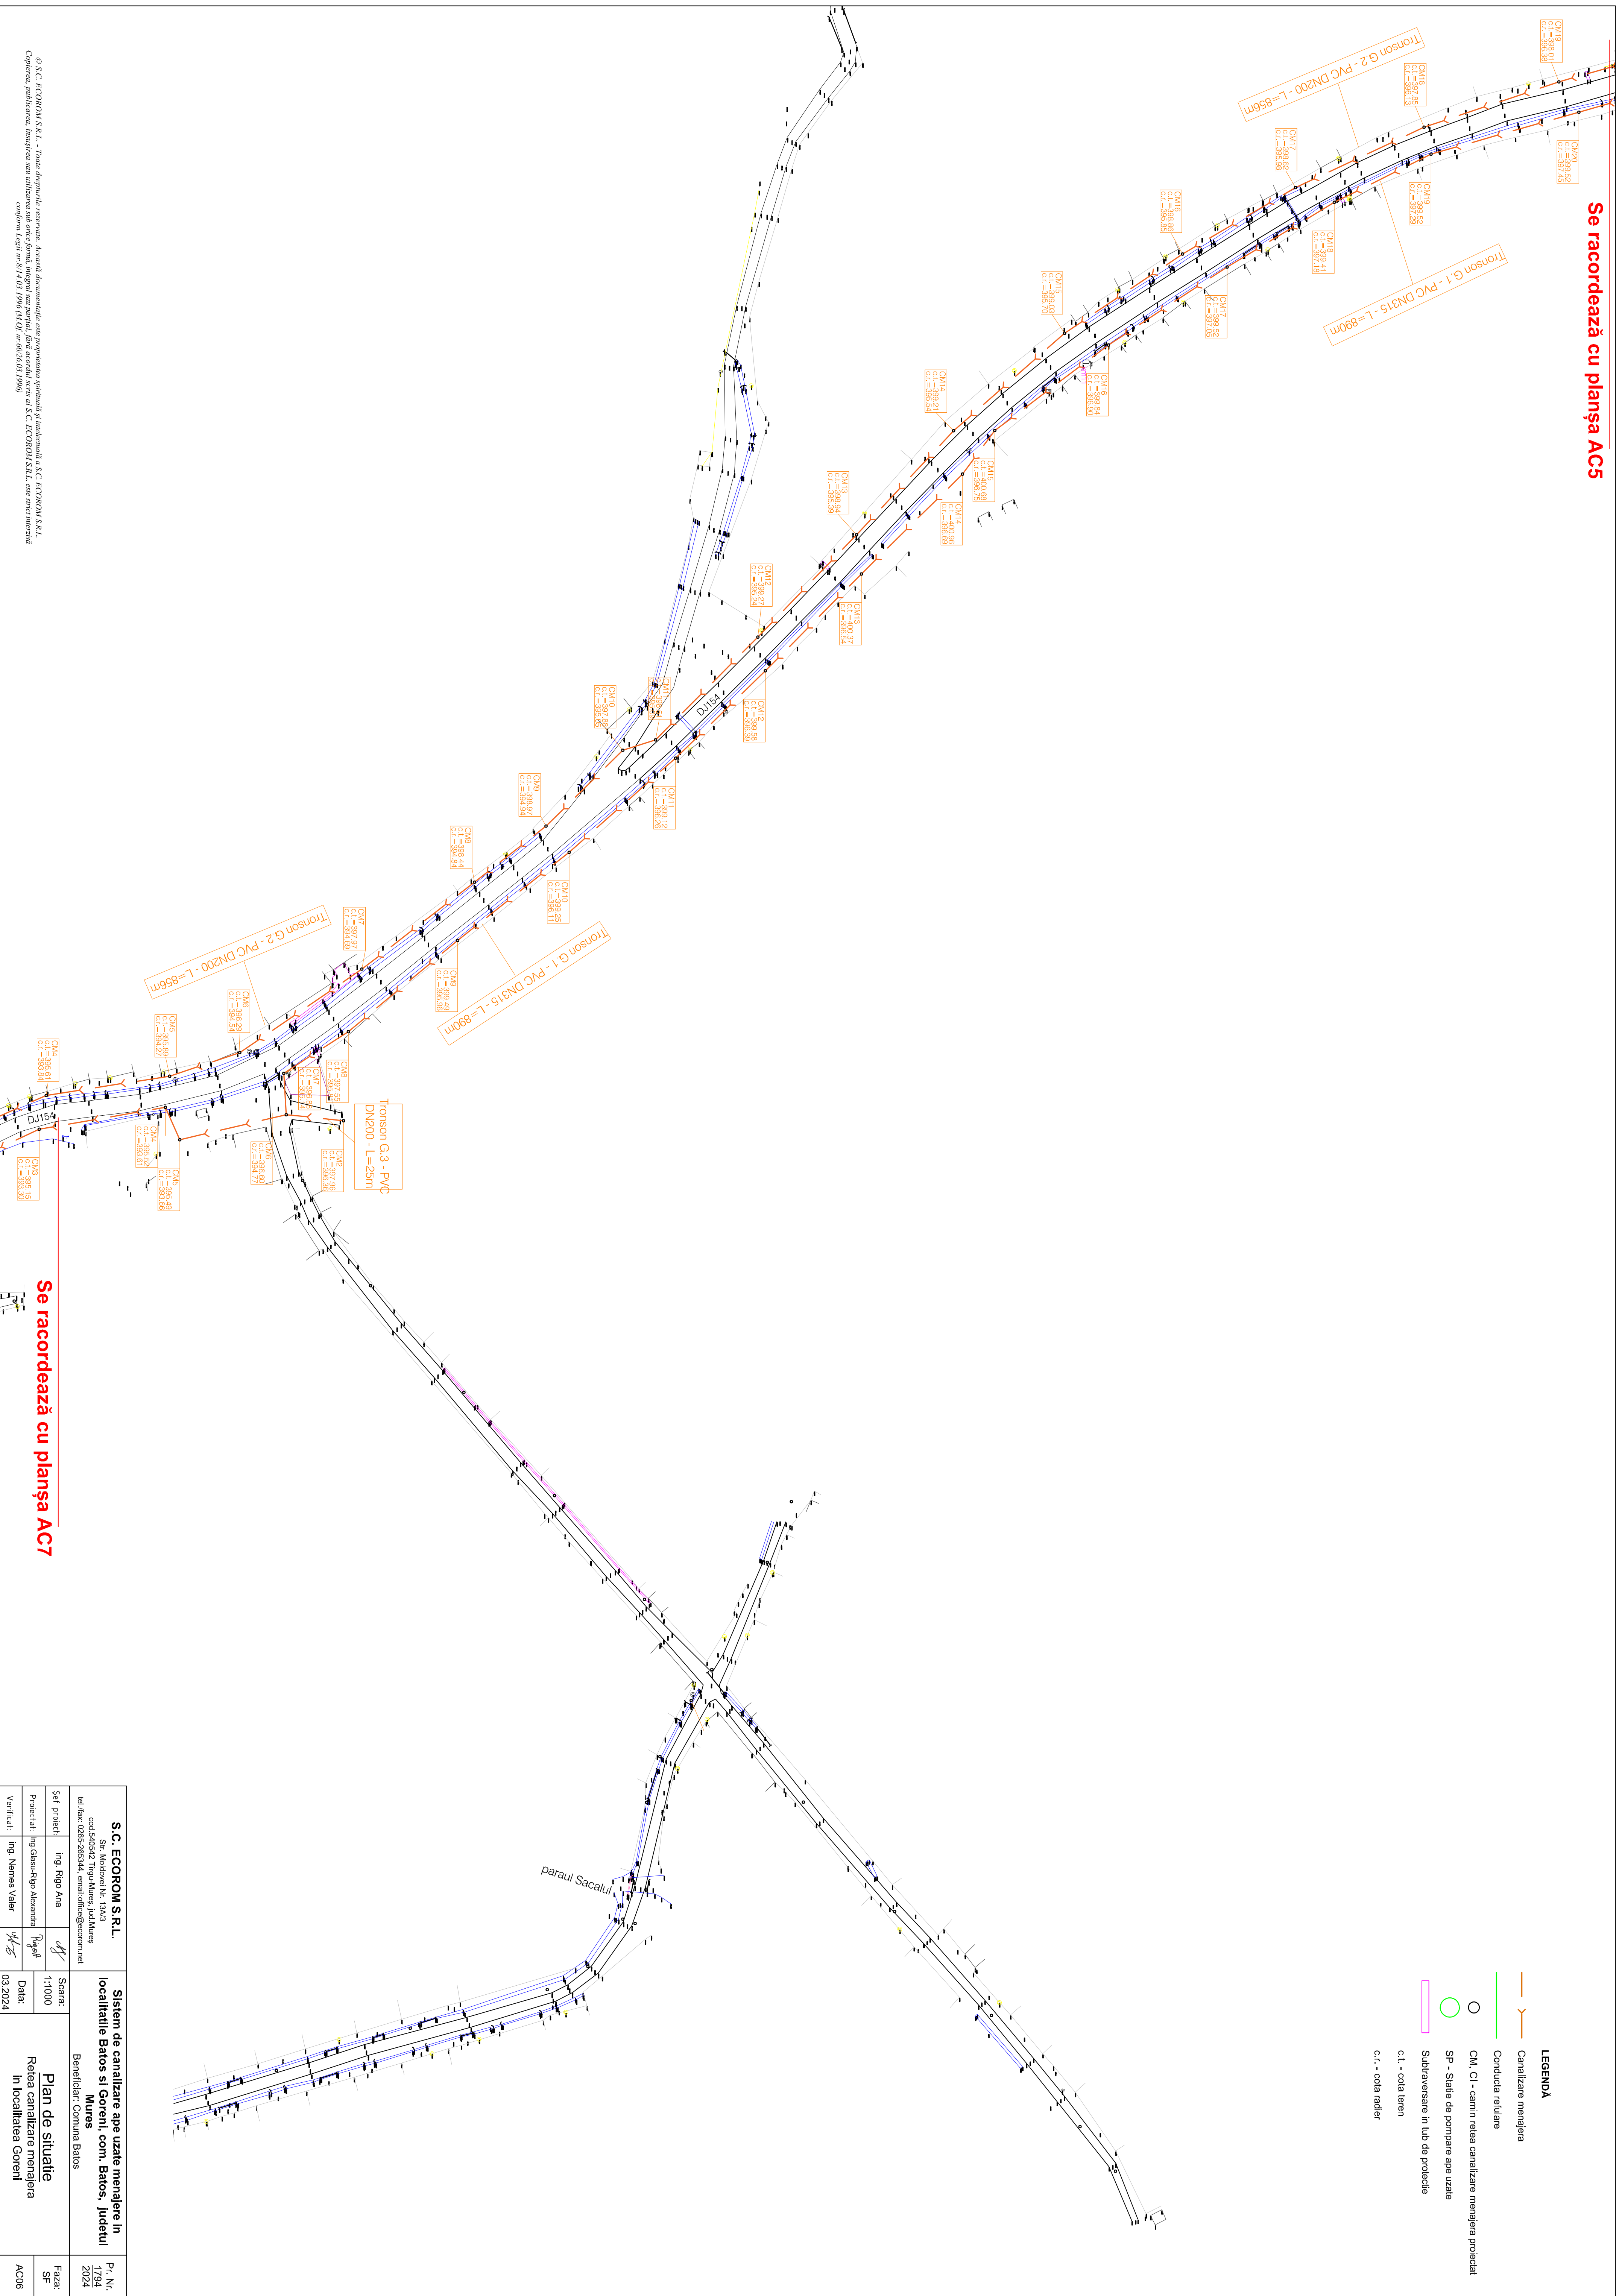

**LEGENDA**

- Canalizare menajera
- CMI, CI - camin rețea canalizare menajera protecat
- SP - Stație de pompare ape uzate
- c.t. - coala teren
- c.r. - coala radier

## Se racordează cu planșa AC7

<b>S.C. ECOROM S.R.L.</b>		<b>Sistem de canalizare ape uzate menajere în localitățile Batoș și Gorenți, com. Batoș, Județul Mureș</b>		Pr. Nr. 1794/2024
Șef proiect: Ing. Rigo Ana	Scara: 1:1000	<b>Plan de situație</b> Rețea canalizare menajera în localitatea Gorenți		Data: 03.2024
Proiectat: Ing. Găsbu Rigo Alexandra	Verificat: Ing. Nemes Valer			Faza: SF

© S.C. ECOROM S.R.L. - Toate drepturile rezervate. Acest document este proprietatea exclusivă a S.C. ECOROM S.R.L. Copierea, publicarea sau orice altă formă de reproducere este strict interzisă. S.C. ECOROM S.R.L. este înregistrată la Registrul Comerțului din România, înregistrată în Registrul Comerțului din România.