


Se racordează cu planșa AC6

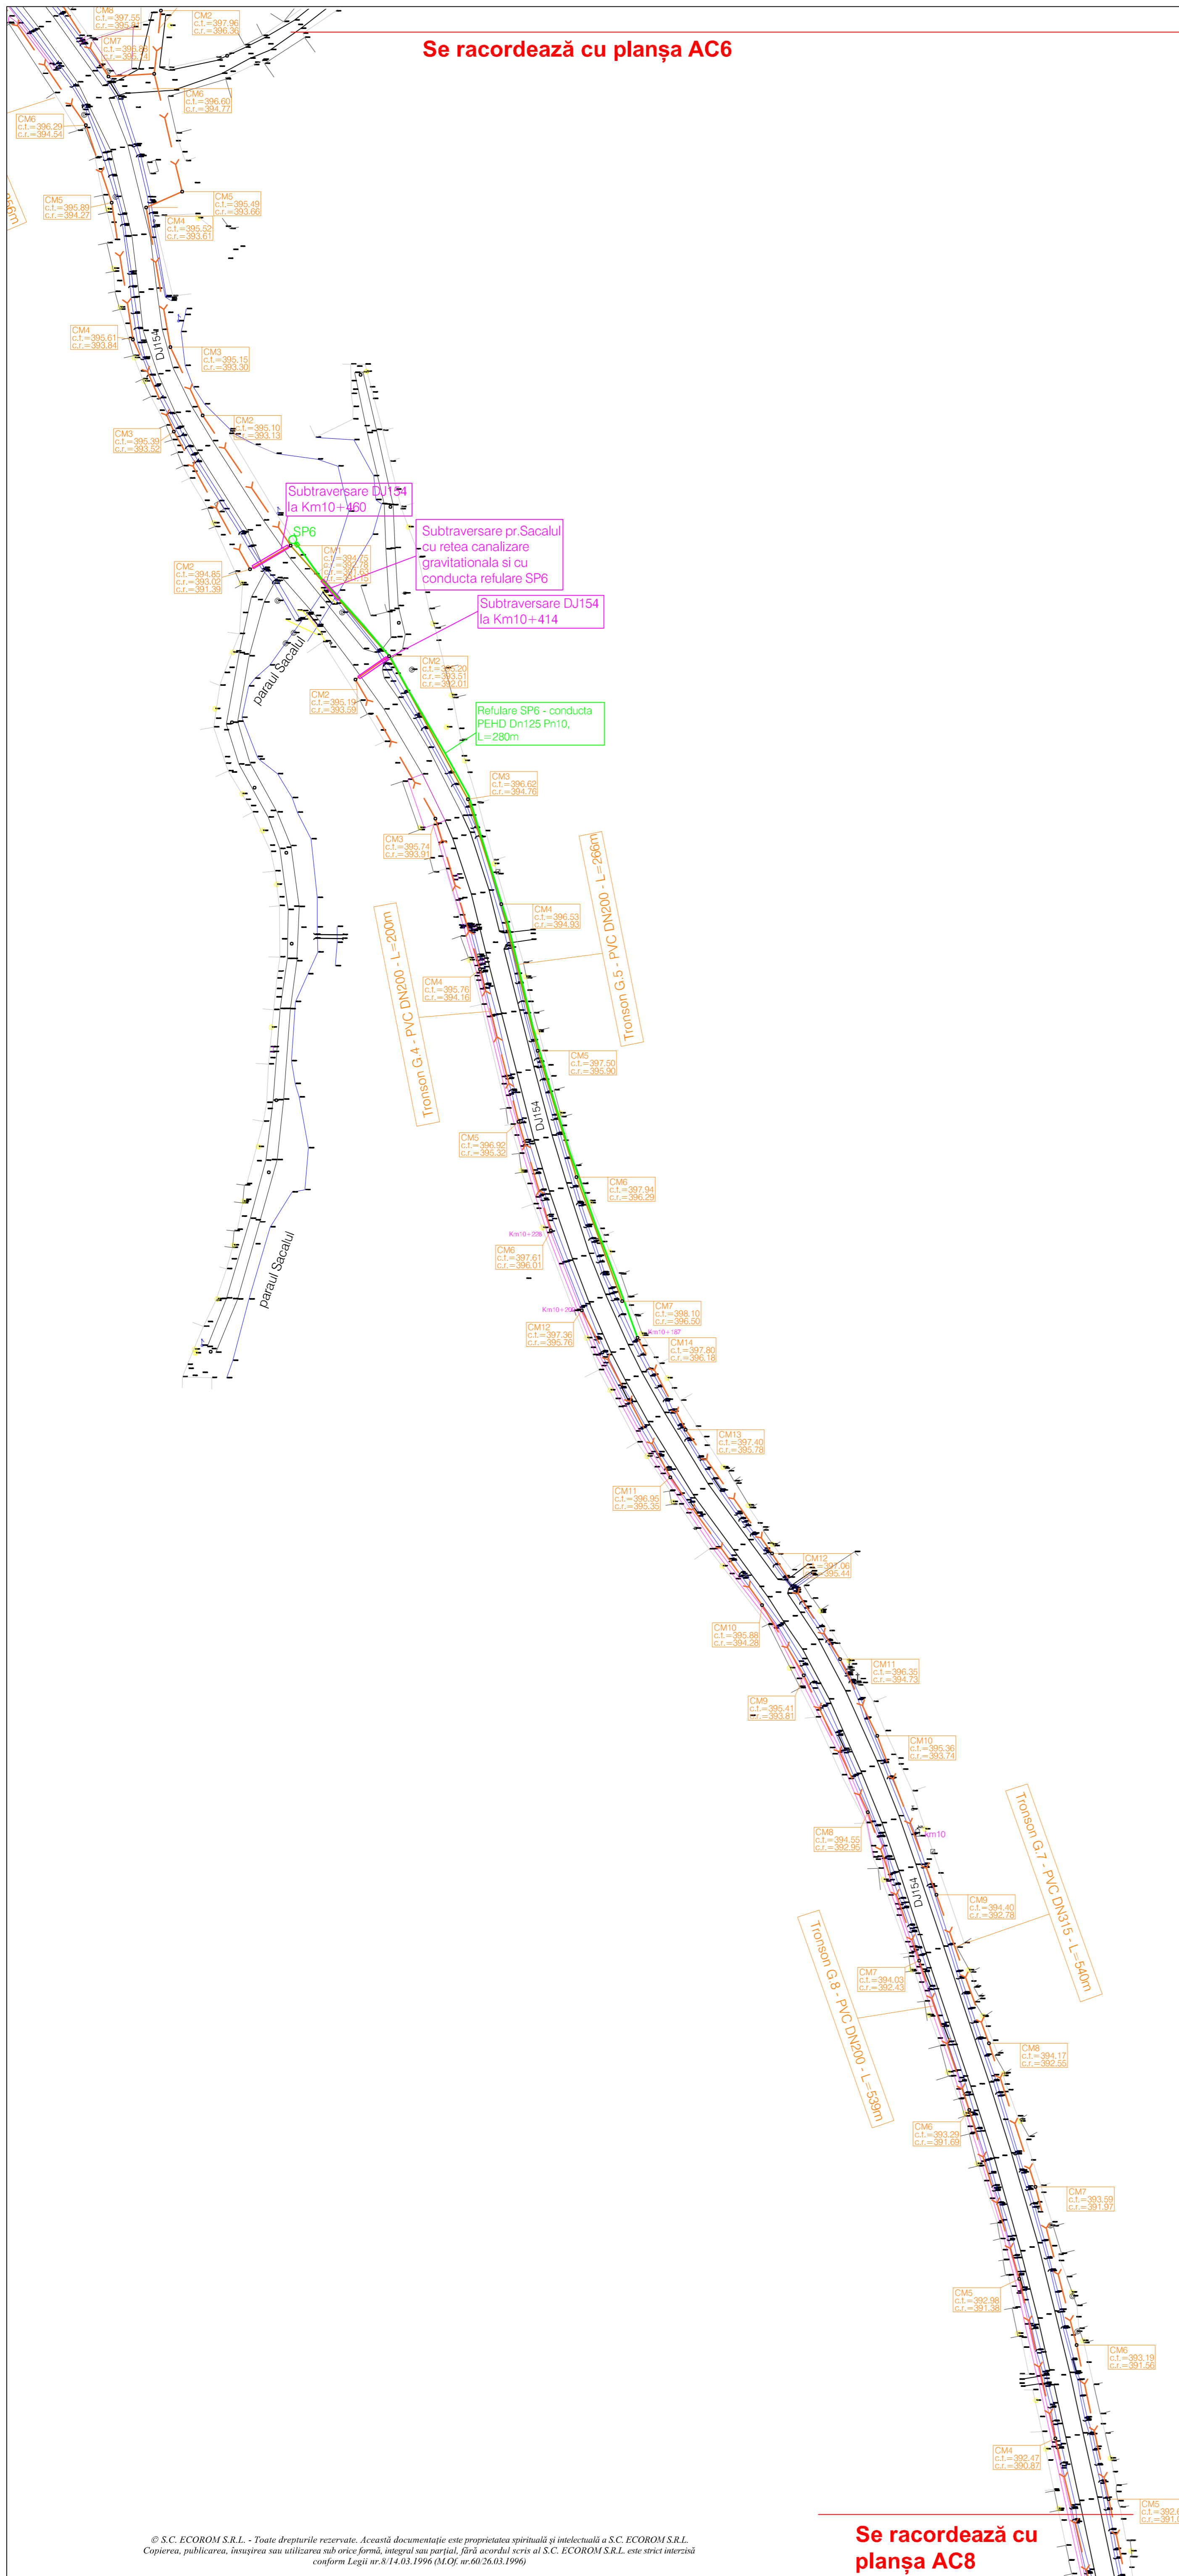

LEGENDĂ

- Canalizare menajera
- Conducta refulare
- CM, CI - camin retea canalizare menajera proiectat
- SP - Statie de pompare ape uzate
- Subtraversare in tub de protectie
- c.t. - cota teren
- c.r. - cota radier

S.C. ECOROM S.R.L. Str. Moldovei Nr. 13A/3 cod 540542 Tigru-Mures, Jud. Mures tel./fax: 0265-265344, email: office@ecorom.net		Sistem de canalizare ape uzate menajere in localitatile Batos si Goren, com. Batos, judetul Mures Beneficiar: Comuna Batos		Pr. Nr. 1794/2024
Sef proiect: ing. Rigo Ana		Scara: 1:1000	Fazza: SF	
Proiectat: ing. Glasu-Rigo Alexandra		Data: 03.2024	Plan de situatie Retea canalizare menajera in localitatea Goren	
Verificat: ing. Nemes Valer			AC07	

© S.C. ECOROM S.R.L. - Toate drepturile rezervate. Aceasta documentatie este proprietatea spirituala și intelectuala a S.C. ECOROM S.R.L. Copierea, publicarea, imitarea sau utilizarea sub orice formă, integral sau parțial, fără acordul scris al S.C. ECOROM S.R.L. este strict interzisă conform Legii nr.8/14.03.1996 (M.O. nr.60/26.03.1996)