


Continuare plansa CM07.1

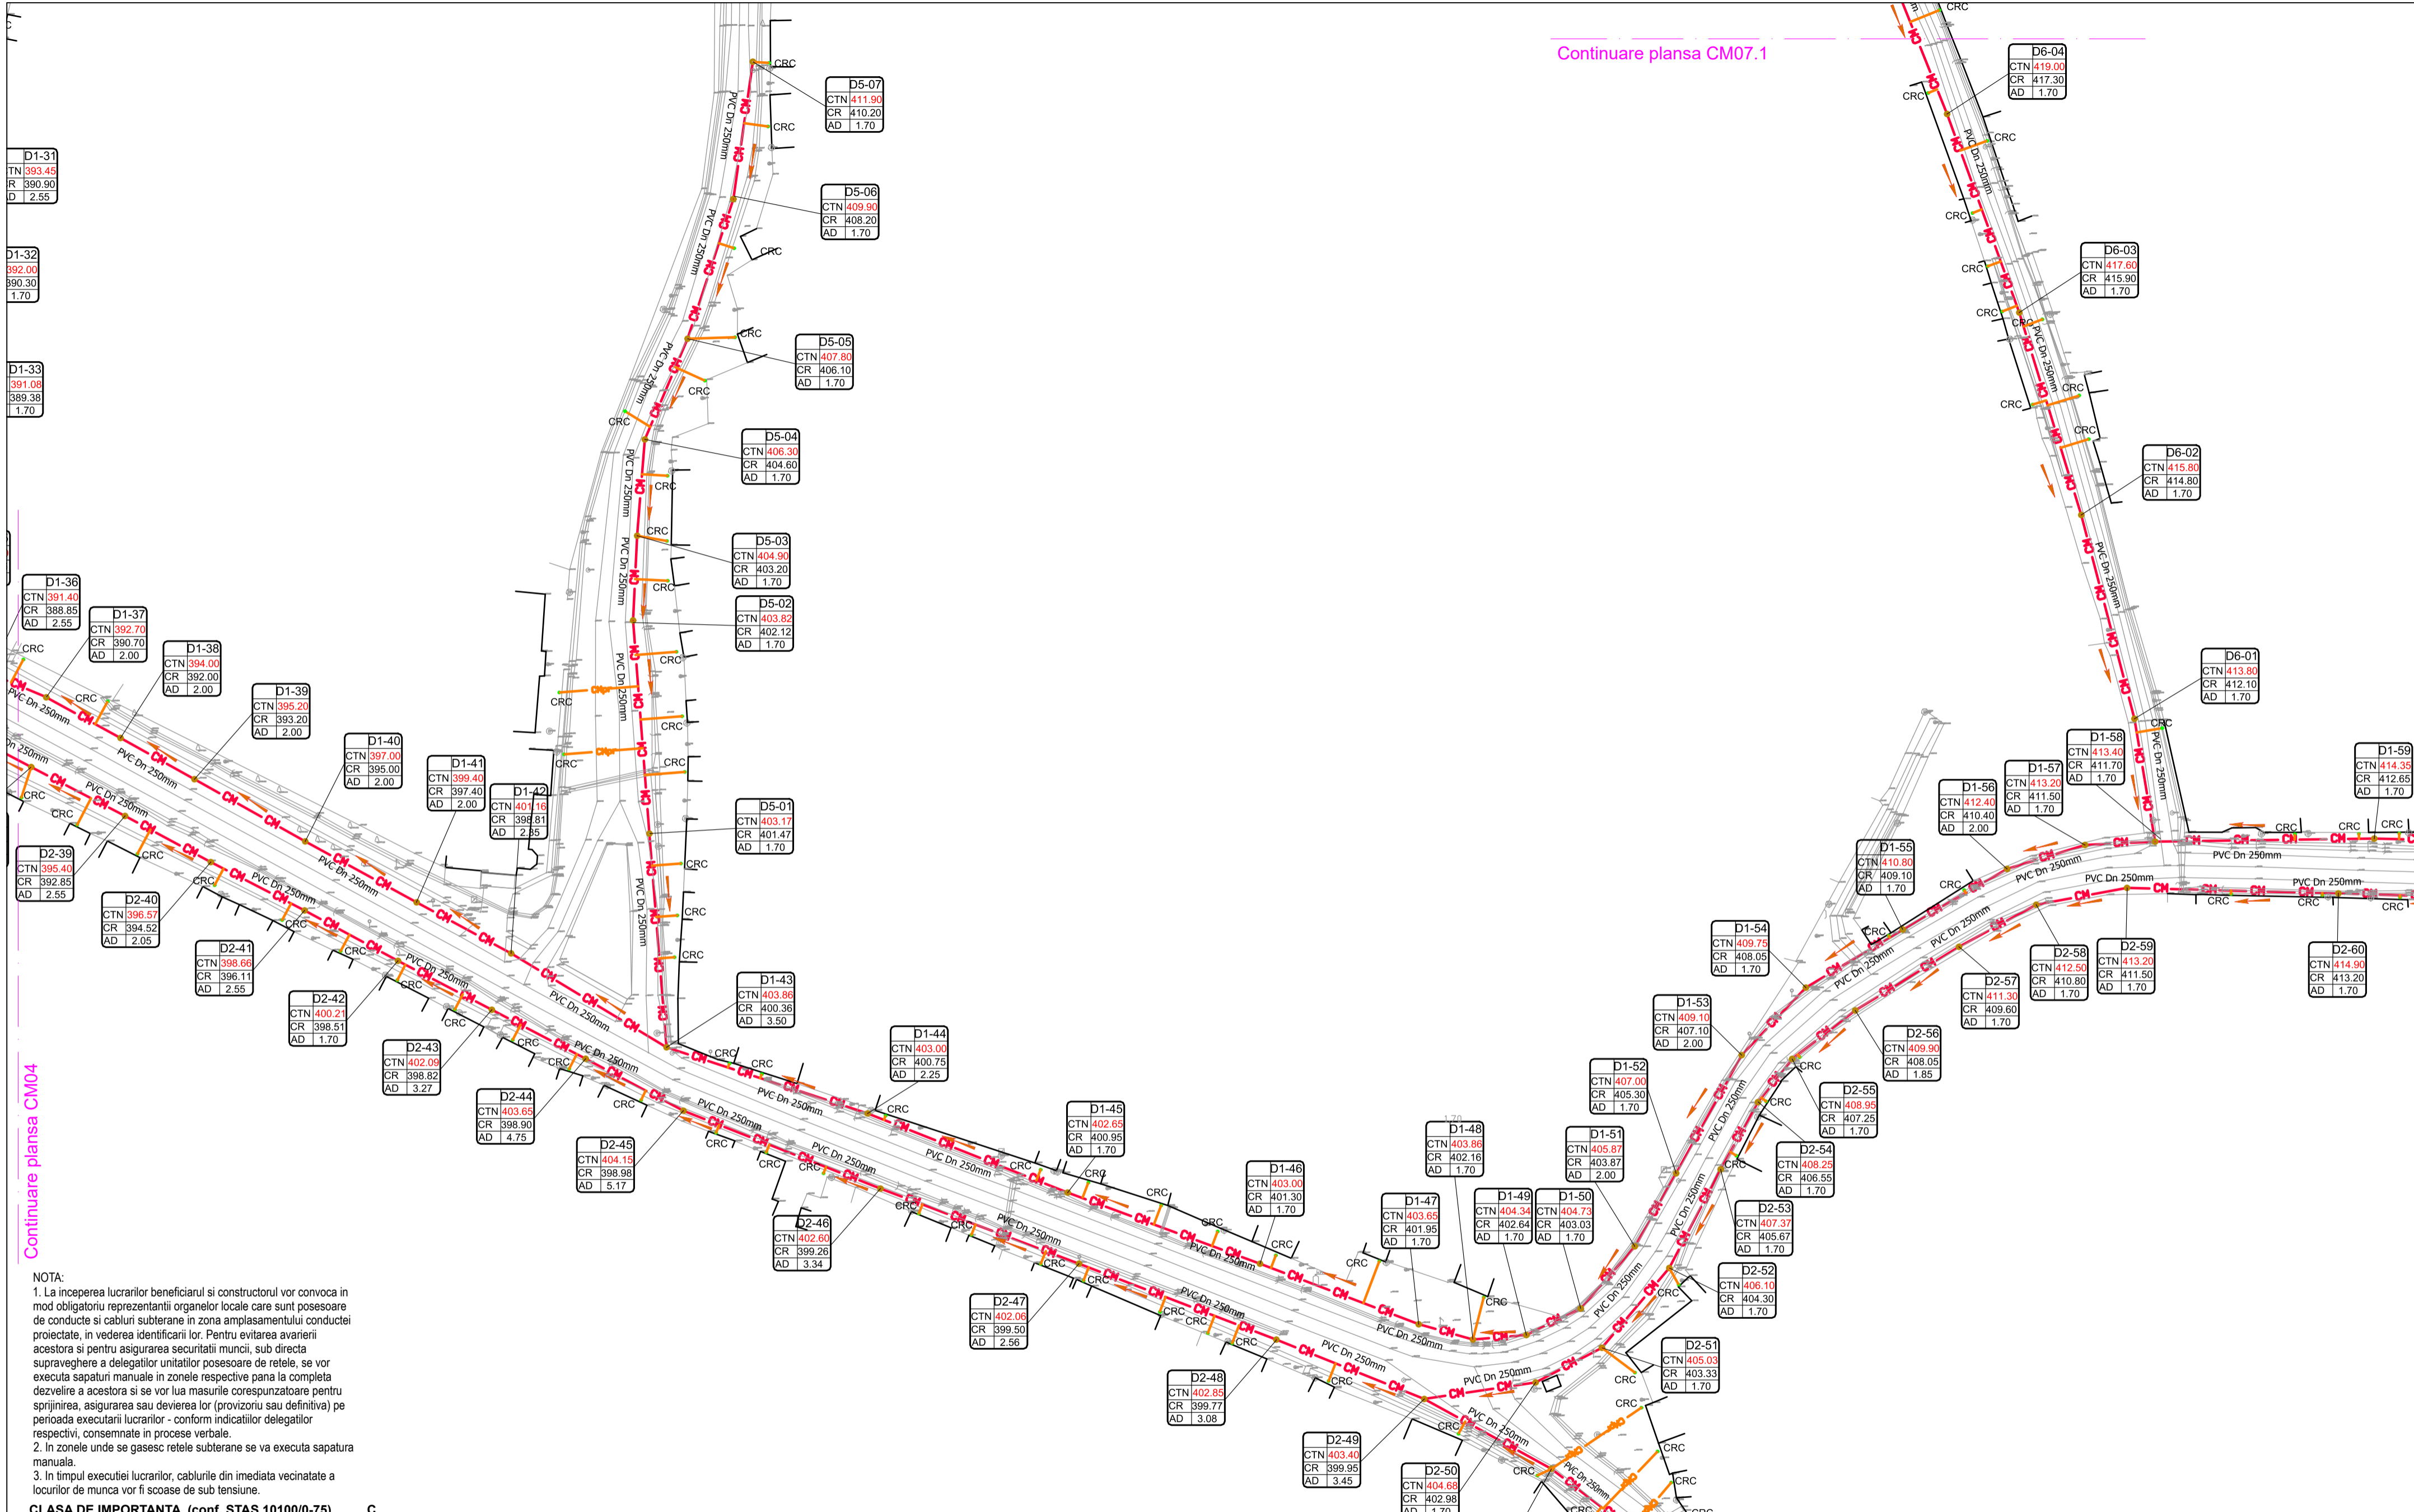

D1-31  
TN 393.45  
R 390.90  
D 2.55

D1-32  
392.00  
890.30  
1.70

D1-33  
391.08  
389.38  
1.70

D1-36  
CTN 391.40  
CR 388.85  
AD 2.55

D1-37  
CTN 392.70  
CR 390.70  
AD 2.00

D1-38  
CTN 394.00  
CR 392.00  
AD 2.00

D2-39  
CTN 395.40  
CR 392.85  
AD 2.55

D2-40  
CTN 396.57  
CR 394.52  
AD 2.05

D2-41  
CTN 398.66  
CR 396.11  
AD 2.55

D2-42  
CTN 400.21  
CR 398.51  
AD 1.70

D2-43  
CTN 402.09  
CR 398.82  
AD 3.27

D2-44  
CTN 403.65  
CR 398.90  
AD 4.75

NOTA:

1. La inceperea lucrarilor beneficiarul si constructorul vor convoca in mod obligatoriu reprezentantii organelor locale care sunt posesoare de conducte si cabluri subterane in zona amplasamentului conductei proiectate, in vederea identificarii lor. Pentru evitarea avariei acestora si pentru asigurarea securitatii muncii, sub directia supraveghere a delegatilor unitatilor posesoare de retele, se vor executa sapaturi manuale in zonele respective pana la completa dezvelire a acestora si se vor lua masurile corespunzatoare pentru sprijinirea, asigurarea sau devierea lor (provizoriu sau definitiva) pe perioada executarii lucrarilor - conform indicatiilor delegatilor respectivi, consemnate in procese verbale.
2. In zonele unde se gasesc retele subterane se va executa sapatura manuala.
3. In timpul executiei lucrarilor, cablurile din imediata vecinatate a locurilor de munca vor fi scoase de sub tensiune.

**CLASA DE IMPORTANTA (conf. STAS 10100/0-75)** C  
**CLASA DE CONSTRUCTIE (conf. P 100-2004)** III  
**CLASA DE CONSTRUCTIE (conf. HG 766/1997- Norme privind stabilirea categoriei de importanta a constructiilor) -** C  
 Conf. HG nr.925/1995 exigentele de calitate - B9, D

NOTA:  
IN FUNCTIE DE CONDITIILE DIN TEREN SI DE POZITIA CELORLALTE CONDUCTE SI CABLURI SUBTERANE SI SUPRATERANE DE PE AMPLASAMENT POT APAREA MODIFICARI ALE TRASEELOR PROPUSE PENTRU CANALIZARE

**LEGENDA**

- CH — Conducta canalizare menajera proiectata PVC DN 200/250/315mm SN4
- B — Bransament canal proiectat PVC Dn 160mm SN 4
- CRC Camin racord proiectat
- CM Camin canalizare menajera proiectat Dn 1000 mm beton

Verificator	Nume:	Semnatura	Cerinta		
S.C.CONSTRUCT INSTAL SRL			SCARA : 1:1000	Beneficiar:	Proiect nr. 42/2022
SANGIORGIU DE MURES Str. Aleea Fortuna Nr. 4 Jud.Mures				COMUNA BATOS	
SPECIFICATIE:	NUME	SEMNTATURA		Denumire Proiect:	FAZA
SEF PROIECT :	ing. CATANA ADRIAN			ACTUALIZARE STUDIU DE FEZABILITATE SISTEM DE CANALIZARE MENAJERA SI STATIE DE EPURARE APE UZATE IN LOCALITATEA DEDRAD, COMUNA BATOS, JUDETLUL MURES	SF
PROIECTAT :	ing. CATANA ADRIAN		Data :	Titlu plansa :	Plansa :
DESENAT	ing. PRECUP FLAVIUS		2022	PLAN DE SITUATIE - VIII	CM 07